


MUNICIPALIDAD DE LA CIUDAD DE BUENOS AIRES *Carp. 14925 DGFOyC 88*  
 DIRECCION DE CATASTRO

ESCALA 1:1000

8

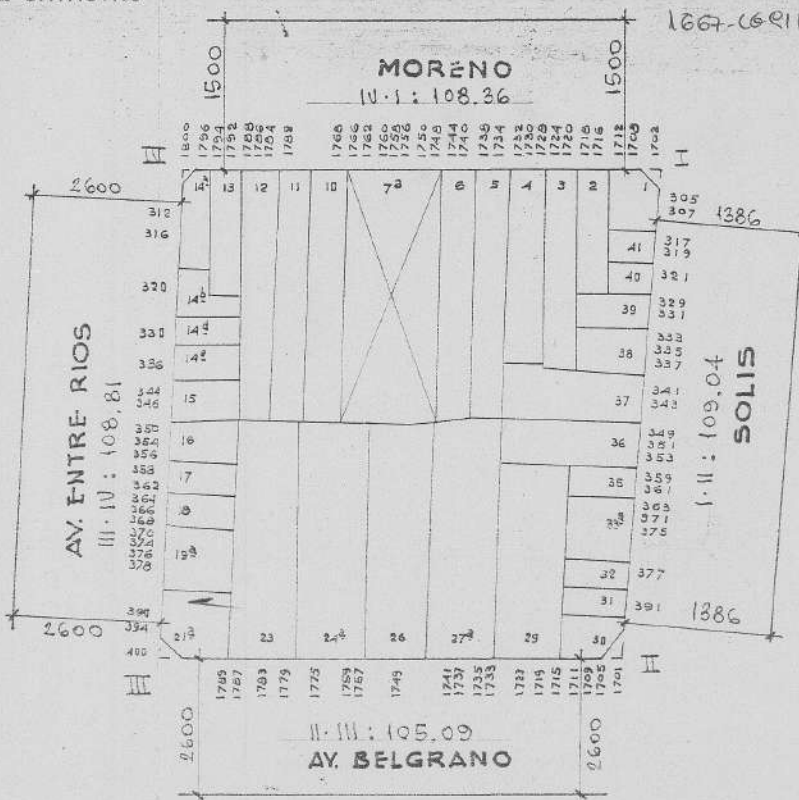

NOMENCLATURA PARCELARIA

C. 13 S. 12  
 M. 5

FECHA MAYO 1978

Vº Bº *Blasi*

CONSERVACION

8) - Carp. 15576 - DGFOyC - 88  
 Unificacion de las parcelas T; B  
 y 9. en parc. Tº  
 Plano M-065-86-  
 56-III-88

SIIP: 11391,23 m²