


12

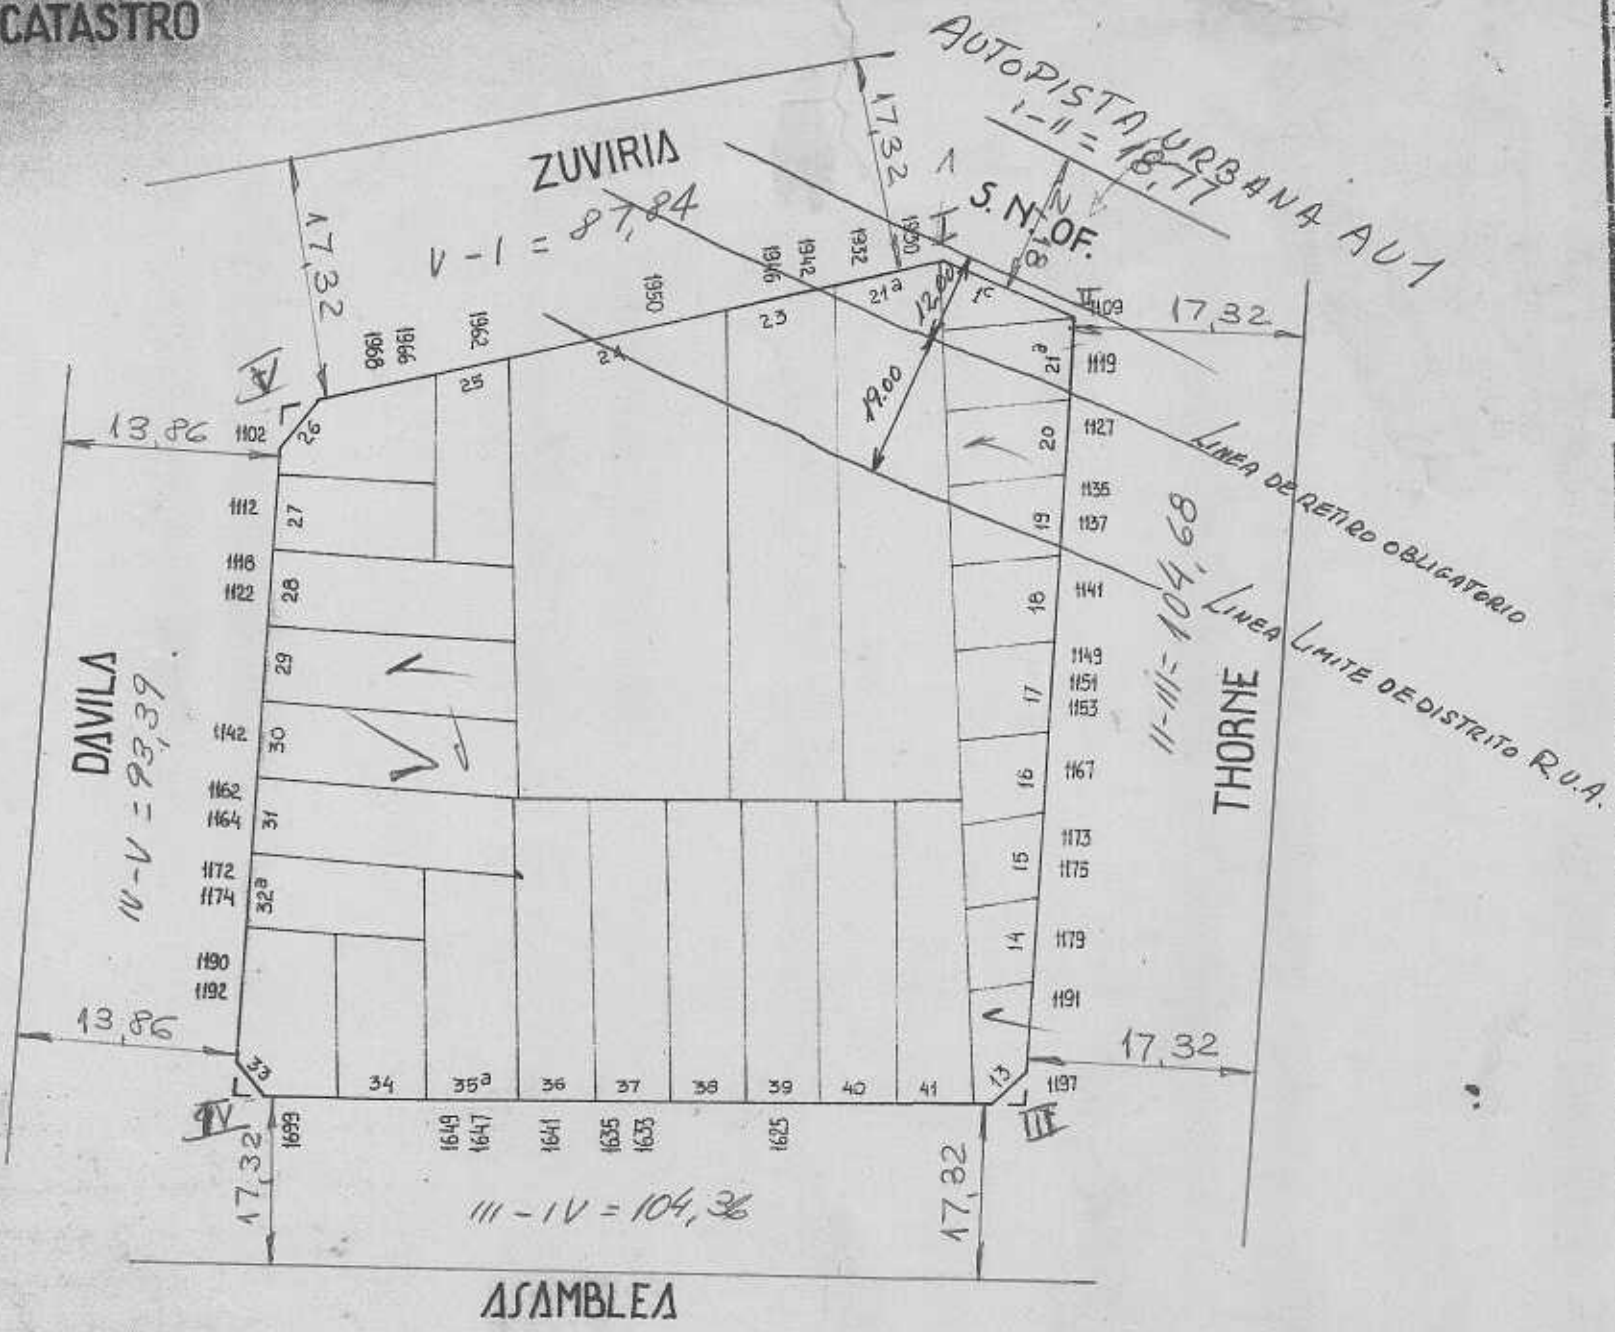

NOMENCLATURA
 PARCELARIA

C. 1 S.44
 M.97^A

FECHA VIII-88
 V° B°

CONSERVACION

ft) Nota 166-DEP-88
 - Pbr materialización de la Autopista
 25 de Mayo (AU1), fraccionase de opicio la
 parc. I en parc. 1^a, 1^b, 1^c pasando la parc 1^a
 a formar partz de la Manz. 98^A como parc.
 36 y la parc. 1^a se da de baja por incor-
 poración a via pública. Plano-98-C-88
 S.G. VIII-88.

Sup = 96.24,22 m²
 L.F. I
 Disposición 274/95