

COMUNIDAD DE LA CIUDAD DE BUENOS AIRES
 DIRECCION DE CATASTRO


Escala: 1:1000

7

AV. JUAN BAUTISTA ALBERDI

IV-1 = 147,17

216 s/parcel. 497/78

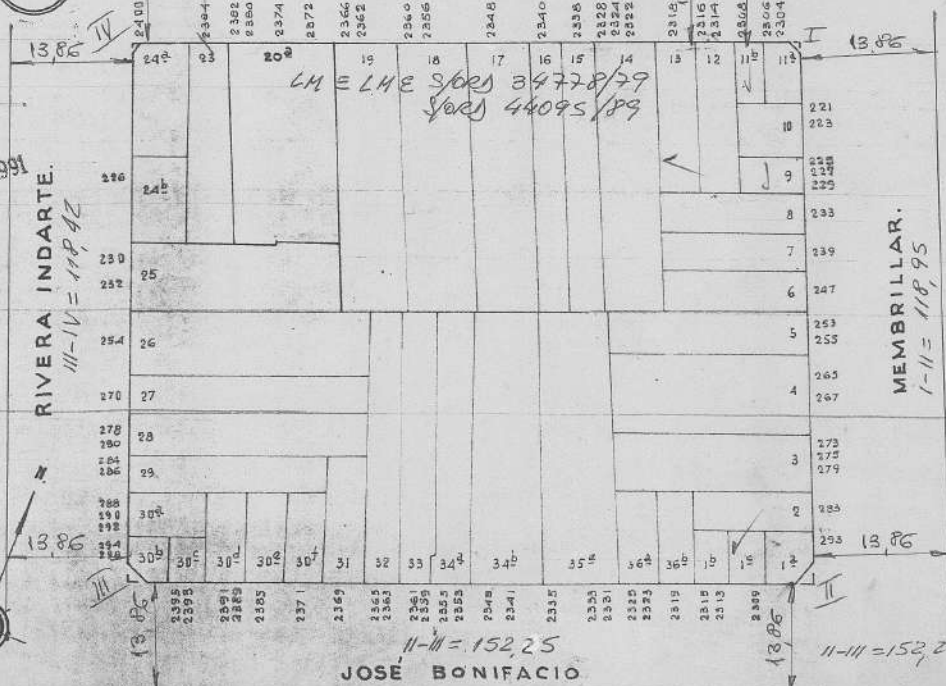

11-III = 152,25
 JOSE BONIFACIO

denominación parcelaria

C.5. S.48. M.117.

FECHA: 24 DE AGOSTO DE 1982
 Vº Bº

CONSERVACION

1) Carp. 23799-DGFOYC-90
 Unificación de las parc. 20, 21 y 22
 en parc. 20º
 Plano M-263-90
 S.E. II-91.

Sup. = 17761 m²
 s/ Inscripción, 18/5/94

21 MAR 2005