


25674
Venta
28.10/94

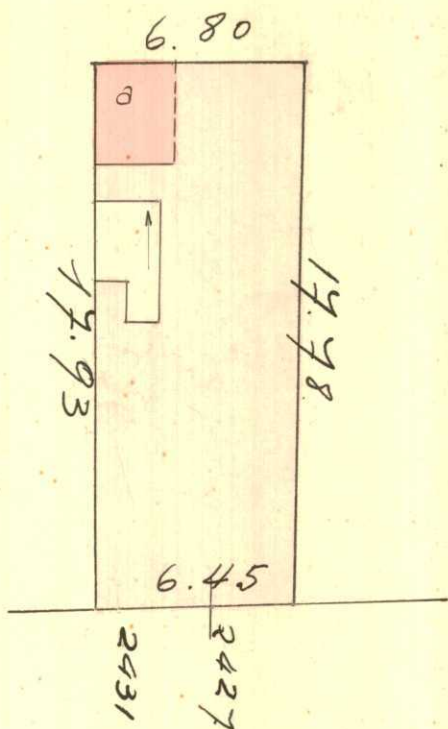

Ramon Falcon

DIREC. GRAL. DEL CATASTRO
Fecha VIII 39 Esc. = 1:250
OPERADOR D. DE LA LLAVE
M. A. BALBONTIN

ESCALA 1:250

SEPT. de 1932 Cp. Estrada

Stamp: DIRECCION GENERAL DEL CATASTRO
M. A. BALBONTIN