


MUNICIPALIDAD DE LA CIUDAD DE BUENOS AIRES

DIRECCION DE CATASTRO

ESCALA 1:1000



20

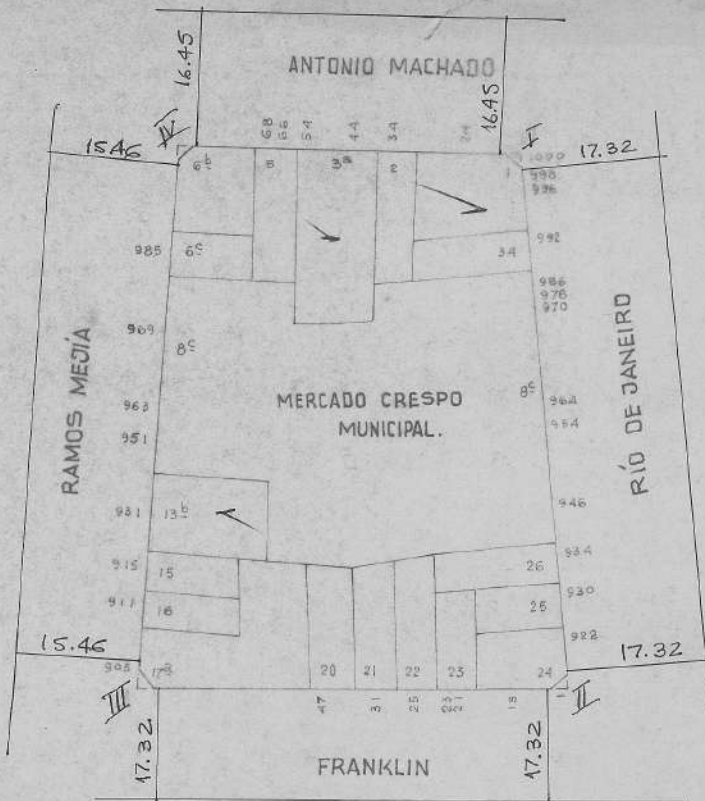

1-11 : 118,50  
 11-14 : 95,90  
 14-17 : 120,30  
 17-1 : 78, -  
 Sup : 10099 m<sup>2</sup>

NOMENCLATURA PARCELARIA

C. 7 S. 45  
 M.157

FECHA: JUNIO 12 de 1980

Vº 8º

CONSERVACION

5) Corp. 18157, s.f.o.c.79  
 unificación de lotes para 3º y 4º lotes 27º, 31º y 32º según Plano N. 617-75.

6) Corp. 8449-DEFOYC/94  
 Unificación de 123 parcelas en 34, en parte 3ª, Plano M-305-94 s.o. IX-94.