


9

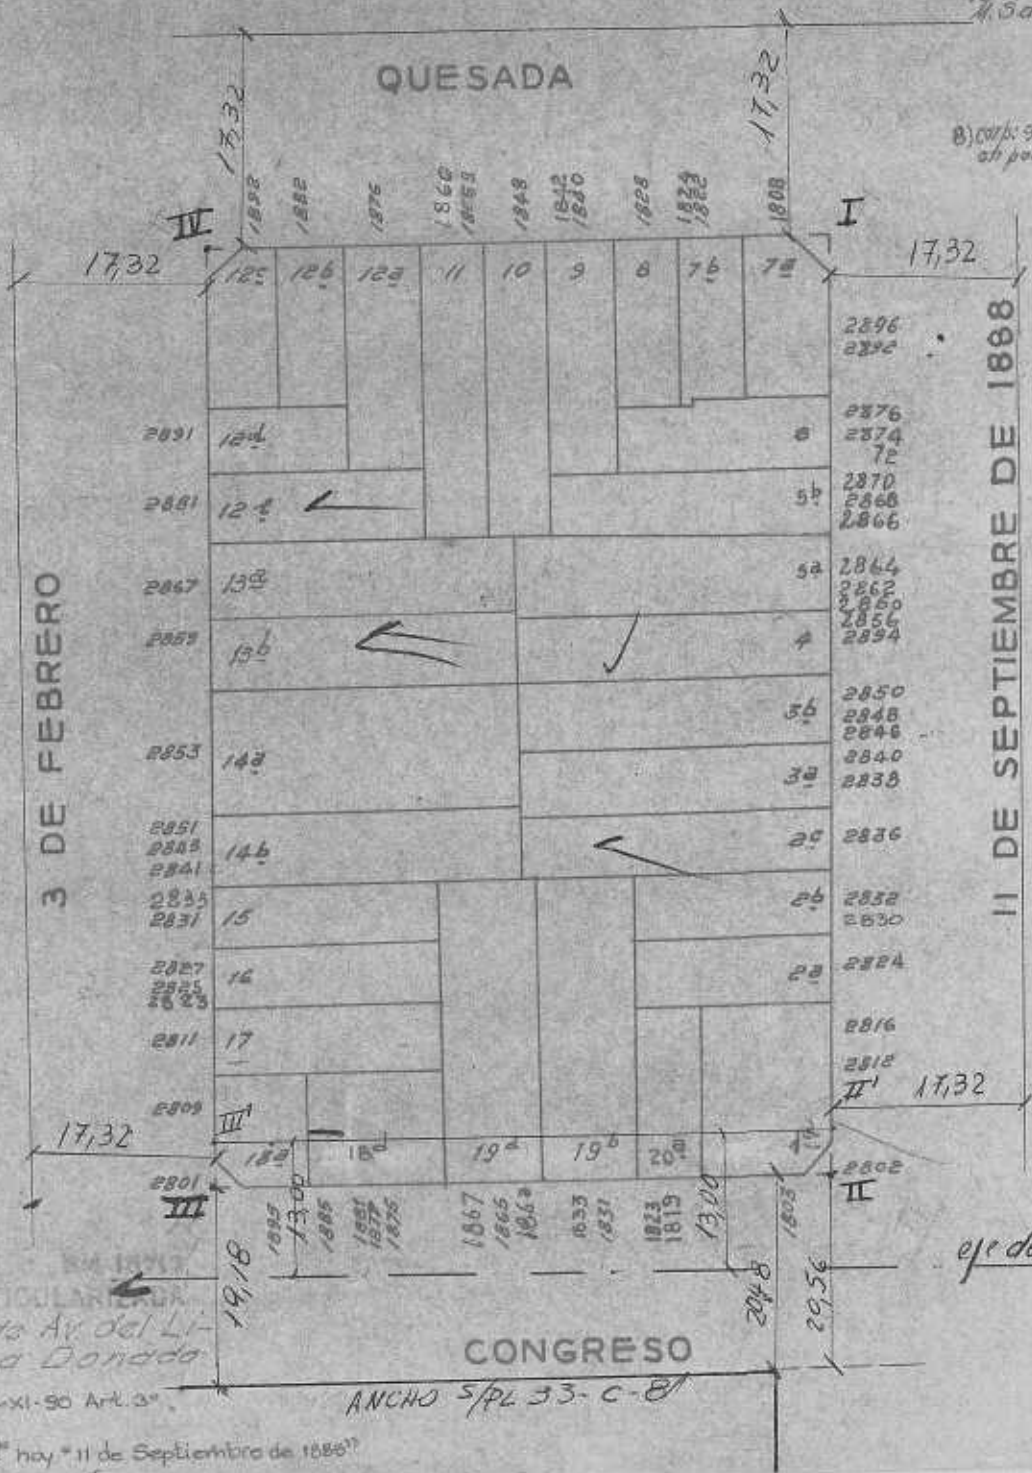

7) Nota: 1/15 233 Fracción...
 13 de D. 1951

8) Corp. 9755 D. 470, c. 101, unificación de las par. 1, 20^a de la parc. 12 según M. 383181.

9) Corp. 3814 - FOYC/35 Unificación de las par. 18^a y 18^b de la parc. 18^a. Plano M-105-35 s.c. II-15.

I-II = 124,40
 II-III = 82,44
 III-IV = 124,63
 IV-I = 82,71
 I-II' = 121,68
 II'-III' = 82,44
 III'-IV' = 121,22

Sup: 10.277,85
 BERNANDEZ
 28 MAY 2009

DIRECCIÓN GENERAL DEL CATASTRO

NOMENCLATURA PARCELARIA

C16 S.27 M60

RELEVAMIENTO: VI-940 OPERADOR RODRIGUEZ CONTRALOR MORALES V: B: E.P. TUDAMAY

CONSERVACIÓN:

Q. EXP. 202 298 A. 07
 SUB. DE LA PARC. S. EN 58 19 19
 B. 19. IX. 987

EXP. 200 853 B. 948
 SUB. DE LA PARC. 20 EN 20^a y 20^b
 S. V. 948
 021V

6. NOTA 1-20827-12-57
 SUBDIVISION DE LA PARC. 12 EN 12^a y 12^b SIN. CE. 588-57
 COD. H. 11/11/11 25-2-58

ORD N° 44.645-22-XI-90 Art. 3°
 BM. 18938
 "11 de Septiembre" hoy "11 de Septiembre de 1888"