


MUNICIPALIDAD DE LA CIUDAD DE BUENOS AIRES

DIRECCION DE CATASTRO

ESCALA 1:1000

12

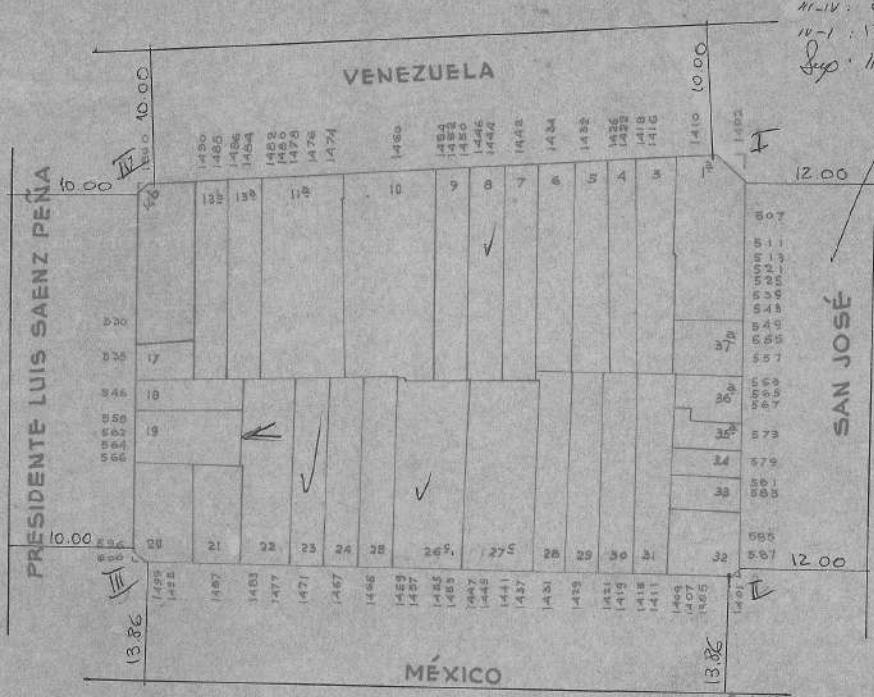

I-V: 93.21
 II-IV: 133.92
 III-IV: 82.98
 IV-I: 134.55
 Sup: 11801,35 m²

28 MAR 2000
 [Signature]

NOMENCLATURA PARCELARIA	
C.13	S.12
	M.25
FECHA Julio 1972	
V° B° [Signature]	
CONSERVACION	
11) carp 15.067.0.000.80. Unificación de las parcelas 14y15 en parcelas 14 ^a y 15 ^a - Plano 288-52. 17-IX-80 - O. Ressa - [Signature]	
12) EXABM-84 CARP 7745-DEFOR-83 UNIFICACION DE LAS PARC 14 ^a y 15 ^a , EN PARC 14 ^b PLANO M-159-83 PALMIERI 24-7-85 [Signature]	

HOJA CART. 56.80.

Incorp. al Distrito U.F. ord. 24.686 B.M. 13625

Ord. 25.669-20-XI-71
Desajuste de Distrito U.F.
B.M. 12.057

Dib. Durán J. E.