

SOL. DE NUM. 28670
Nº 195. PARC.
FECHA 6-8-70

CERT. PARC. Nº 106519
ORIGEN TRANSF/VIA APORTE
FECHA 29-5-56



076688
Uta
26/4/67

CERT. PARC. Nº 38650
ORIGEN Uta
FECHA 13/2/67

CERT. PARC. Nº 100410
ORIGEN Uta
FECHA 17-3-68

CERT. PARC. Nº 85179
ORIGEN Construcción
FECHA 6-6-68

CERT. PARC. Nº 29022
ORIGEN Demolicion
FECHA 6-6-68

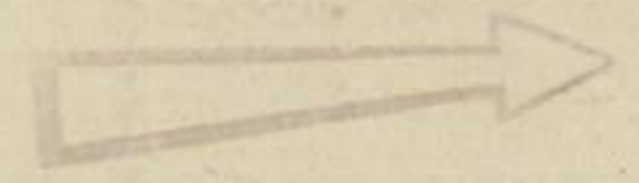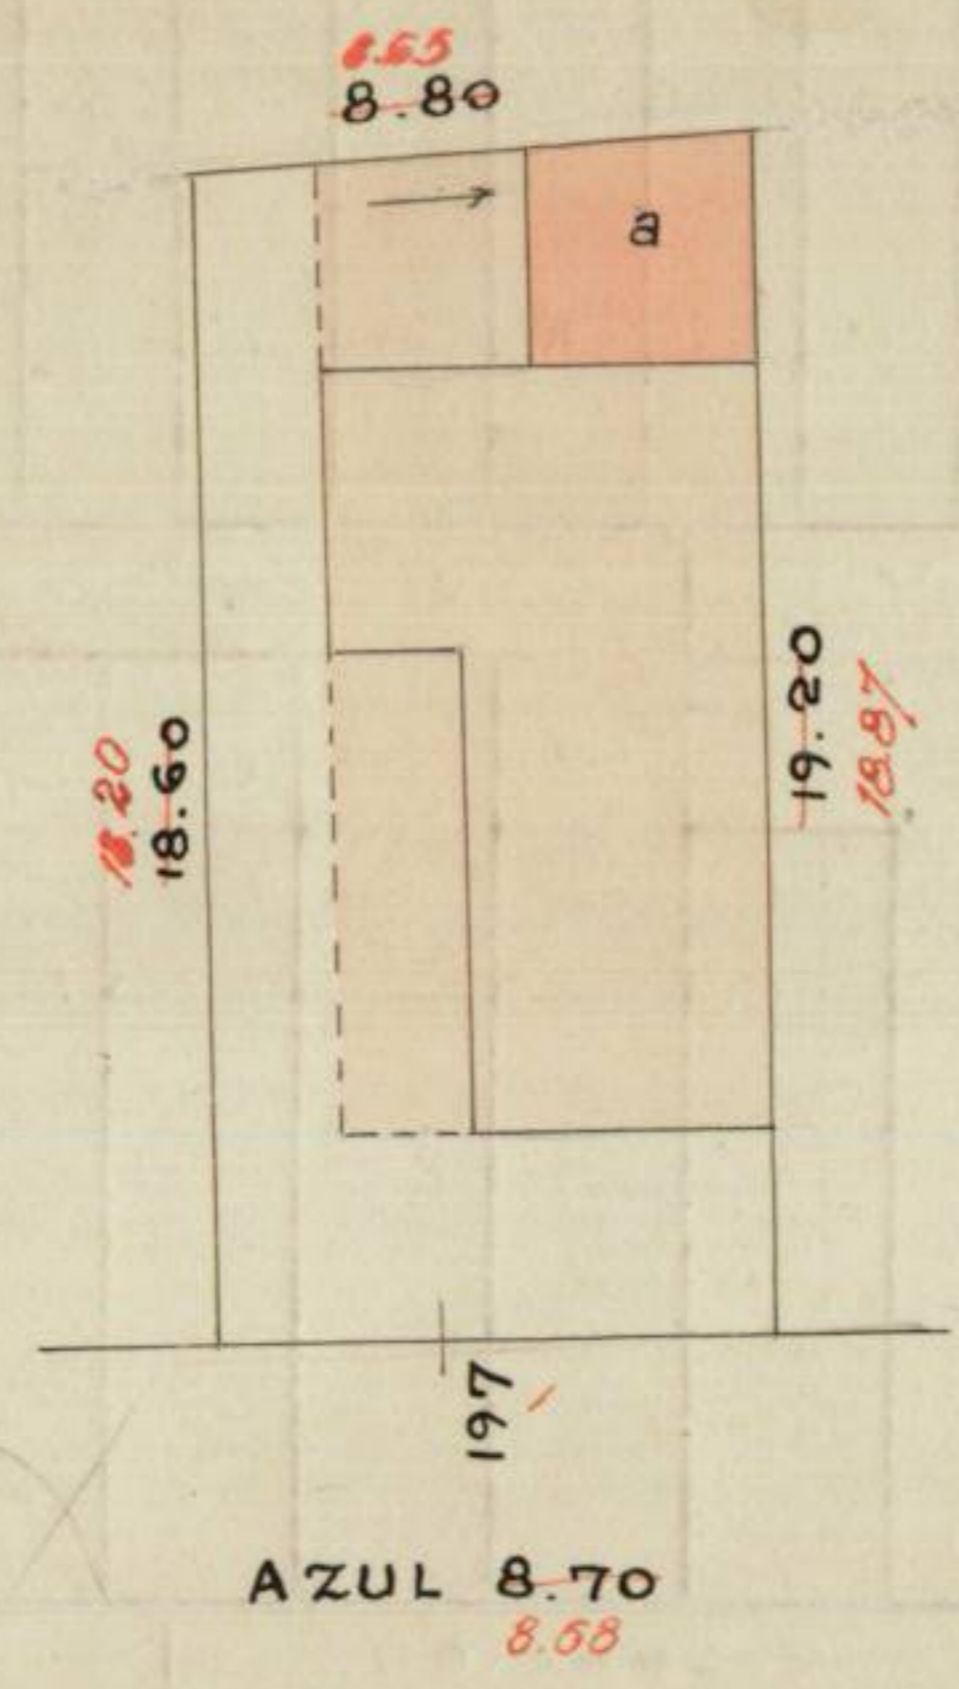

DIREC. GRAL. DEL CATASTRO
Fecha 7-VII-39 Esc. - 1: 250
OPERADOR M. Bresky
P. Ferre

Operador: Dana
Fecha: 29-5-968
NOTA
E. Alvarez
Fecha 20-5-68
ESCALA 1:250