


MUNICIPALIDAD DE LA CIUDAD DE BUENOS AIRES
DIRECCION DE CATASTRO
FSCALA 1:1000

12

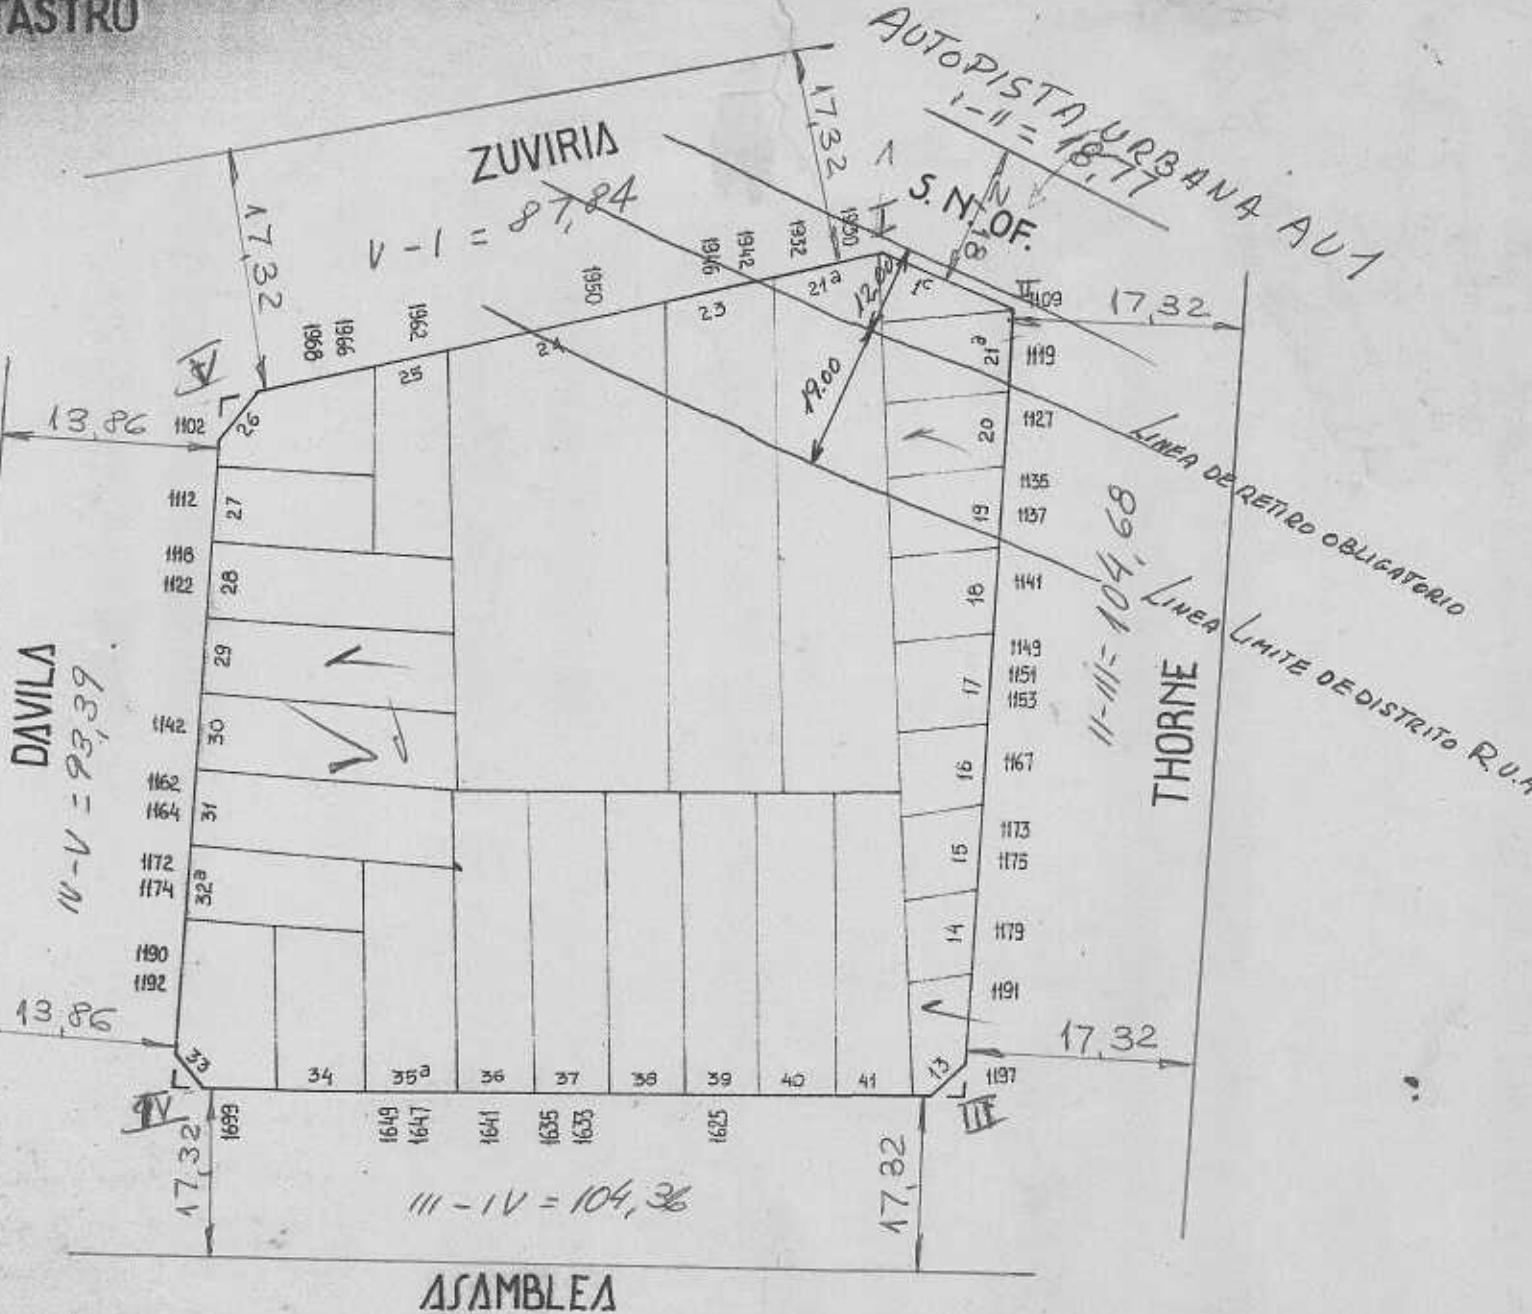

NOMENCLATURA
PARCELARIA

C. 1

S.44

M.97^A

FECHA VIII-88

Vº Bº

CONSERVACION

- 12) Nota 166-BFP-88
- Por materialización de la Autopista
25 de Mayo (AV1), fraccionase de oficio la
part. 1, en parc. 1^a, 1^b, 1^c, pasando la parc. 1^d
a formar parte de la Manz. 98^A como parte
36 y la parc. 1^e se da de baja por incor
poración a vía pública. Plano-98-C-88
S.G. VIII-88.

Sup = 9624,22 m²

L.F. 1
Duplicación 274/95