

DIRECCION DE CATASTRO


ESCALA 1:1000

ADJ. NOTA- 3060-D.TOP.82
ADJ. NOTA- 3391-D.TOP.82

Adj: Exp. 18264/79
NOTA 446-D.TOP-84



ZONIF. E3.

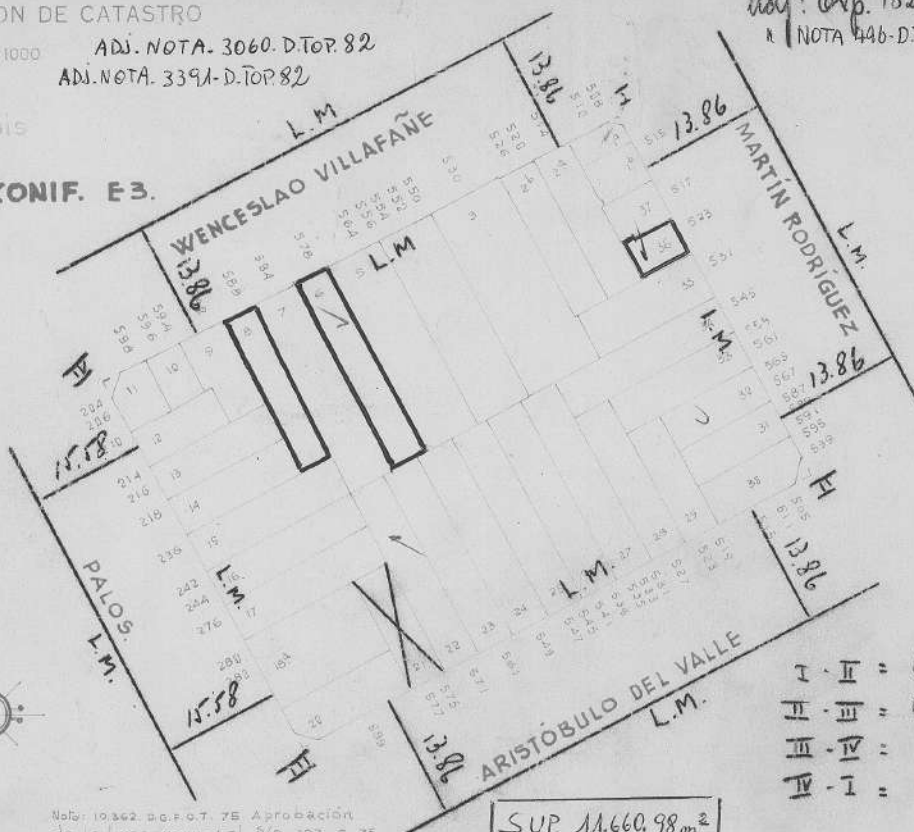

PARCELARIA

C. 4 S. 6 M. 23

FECHA ABRIL 1979

V° B° *[Signature]*

CONSERVACION

[Signature]
16/4/79

- I - II = 89.56
- II - III = 128.45
- III - IV = 91.80
- IV - I = 128.56

SUP. 11.660,98 m²

Nota: 10.362 de F.O.T. 75 Aprobación de la línea municipal S/P 203. C. 75 sobre la calle Wenceslao Villafañe