


MUNICIPALIDAD DE LA CIUDAD DE BUENOS AIRES
DIRECCION DE CATASTRO

ESCALA 1:1000

6

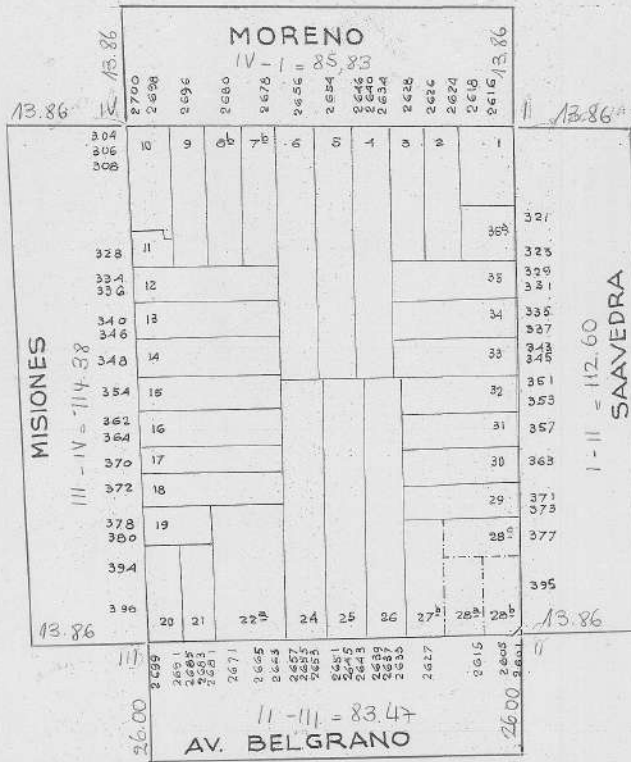

NOMENCLATURA PARCELARIA

C.10 S.20
M.8

FECHA: Abril 6 de 1979

Vº Bº *Plani*

CONSERVACION

b) Carp. 25726-DGFC-90
Por modificación del perímetro
de las parcelas 7ª y 8ª, según los
plano 7ª y 8ª.
Plano M-260-90
S.C. II-91.

c) Carp. 1809-AGRC-03
Dona. Rofae la porcel 14
Plano M-165-08
S.C. II-91.

SUP. 9599,90

