


6

6) Carp. 724 - DGFOIC/94  
Unificación de las parc.  
18 y 4, en parc. 15.  
Plano M-041-94.  
S.G. II-94.

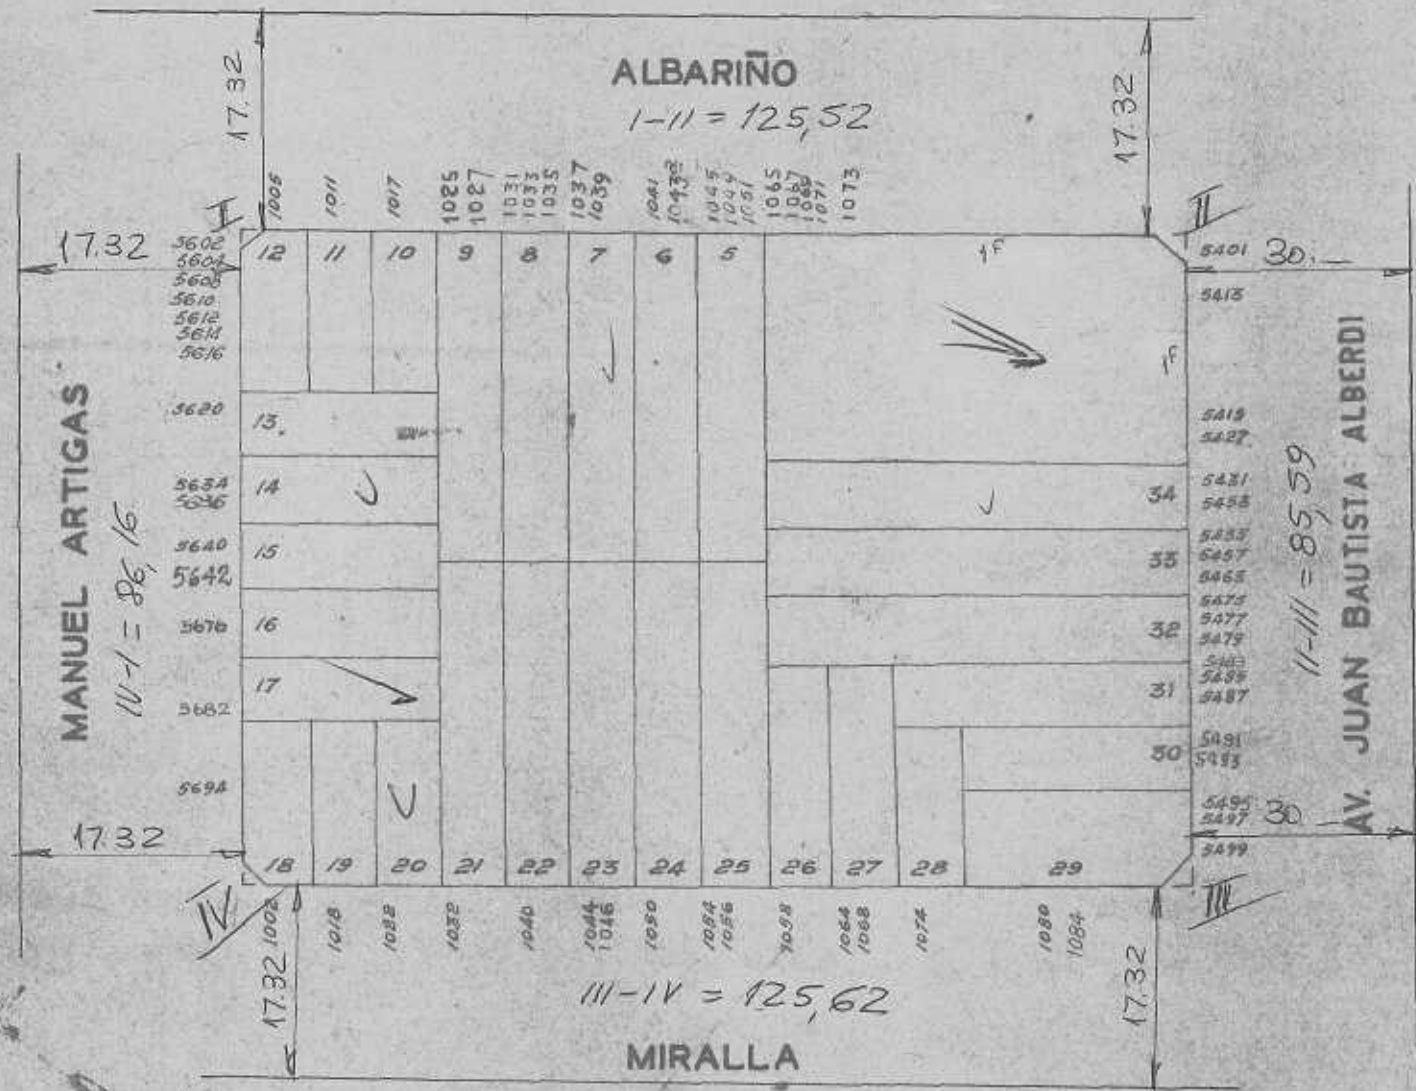

SUP. = 10782,44 m<sup>2</sup>  
DR SUPEMAN-IV/94

DIRECCIÓN GENERAL  
DEL  
CATASTRO

NOMENCLATURA  
PARCELARIA

C1 S.60  
M.43

RELEVAMIENTO: VII-940  
OPERADOR TRIGIAHI  
CONTRALOR MORALES  
V: B. *[Signature]*

CONSERVACIÓN:

3) NOTA: 1/6645-20-90  
UNIFICACION DE LAS PARCELAS  
18 y 30 EN 15. PLANO C.F. 398/83  
B 14.8.982.

*[Signature]*

4) CARP. 102.147-D.G.F.O.I.C.-V.  
Unificación de las parc.  
19 y 3 en parc. 14. Plano  
M-65-71.  
A.G. 9-8-71. *[Signature]*

5) Carp. 4102 D.G.F.O.I.C./81 UNIFICACION DE PARC. 18 y 35 EN 15 segun M. 151/81.