


DIRECCIÓN DEL CATASTRO
ESCALA 1:1000



CARLOS CALVO

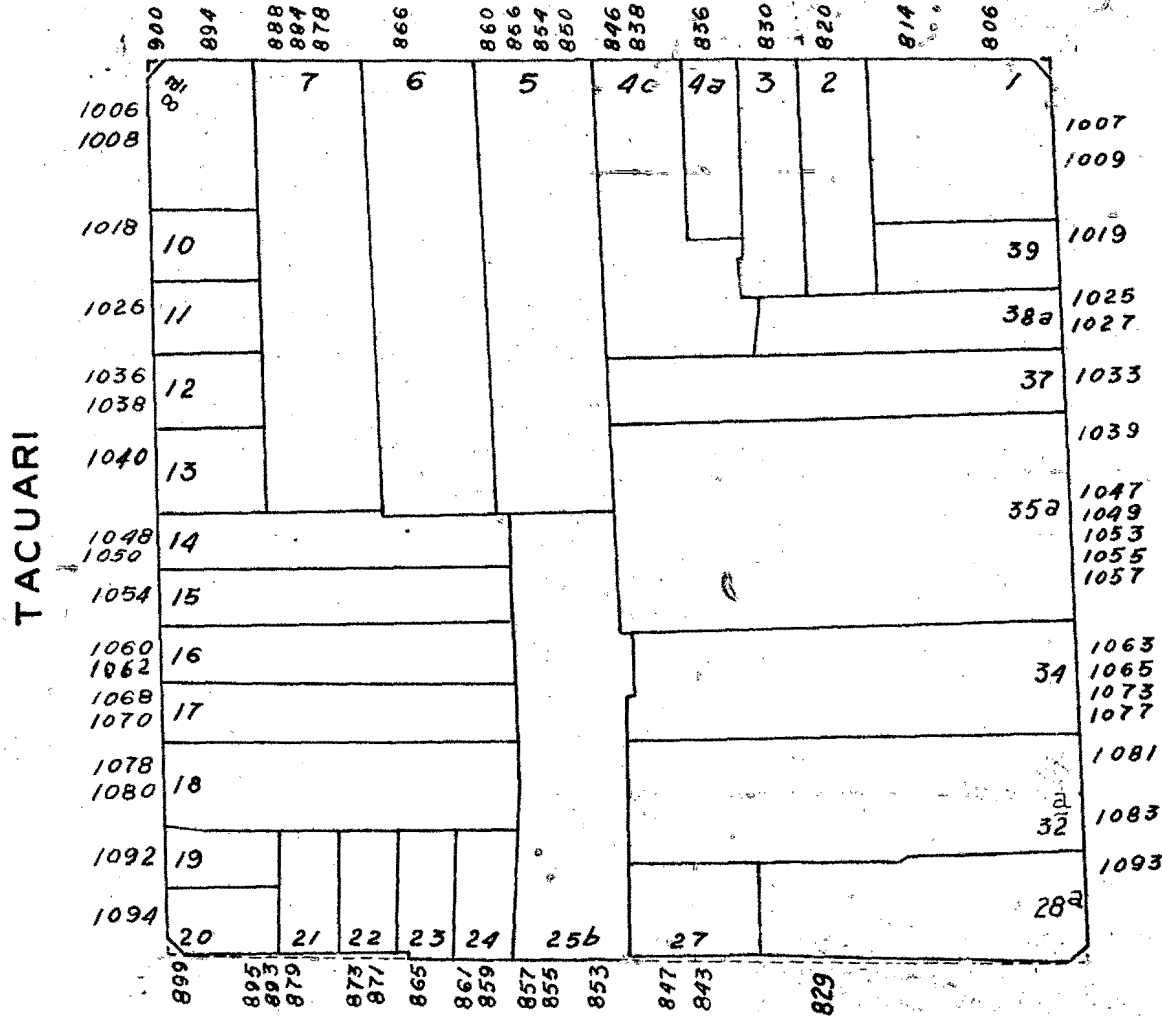

NUMERCLATURA
PARCELARIA

C.12 S.4
M.4

RELEVAMIENTO: 30 ABRIL 1945
Vº Bº *[Signature]*

CONSERVACIÓN

8) Carp. 166.323-D.G.F.O.T. 75.-
Unificación de las parc. 8
y 9 en parc 8º. Plano M-57-75.-
2-VII-75-O.R.-

9) Carp. 3454.008 P.O.V. 82.- UNIFICACION DE
2 PARC. 32 y 33 EN 32º SEGUN M. 220/82.-

10) Carp. 9090-D.G.F.O.V. 87.-
Unificación de las parc. 28-29-30 y 31
en 28º según Plano M-135-87.-
I.R. Arisi 31-VIII-87.-

11) Carp. 2522-D.G.A.O.V. 2007.-
Mens. Part. de la parcela 2
Plano M-922-2007
E-O.P. J.E.C.

HUBERTO 1º

HOJA CART. 57-58

Resolucion Junio 13-913- Rectificacion
linea calle Humberto 1º.
7-5-58 O.R.

Incorp. al Distrito U.F. s/Ord.
24.688 - B.M. 13.678

Ord. 25.669-20-V-71.
Desafectase de Distrito U.F.
B.M. 14.057