

MUNICIPALIDAD DE LA CIUDAD DE BUENOS AIRES

Adj. Nota N° 2762-DT-80

DIRECCION DE CATASTRO

ESCALA 1:1000

Exp. 24588/79

Adj. Carpeta 2585-80
Adj. Nota 685-D6p-82

NOMENCLATURA PARCELARIA

C. 7 S.17
M.42

FECHA Octubre 26 de 1978

Vº Bº *[Signature]*

CONSERVACION

SUP. 6.734 m²

- I-II: 135,26
- II-III: 52,95
- III-IV: 136,65
- IV-I: 46,24

LINEA DE FRENTE INTERIO SAPUN DISP. N° 3633-DEFC-07

FRENTE LUZENO
S/RES 704 BH/6130
DISP. 1313-DEFC/94



[Signature]
8/6/79

Dib: Duran J.E.

ZONIF. E3.

NOTA 7285 D.TOP-86

CARP. 14966-D6FOYC-88

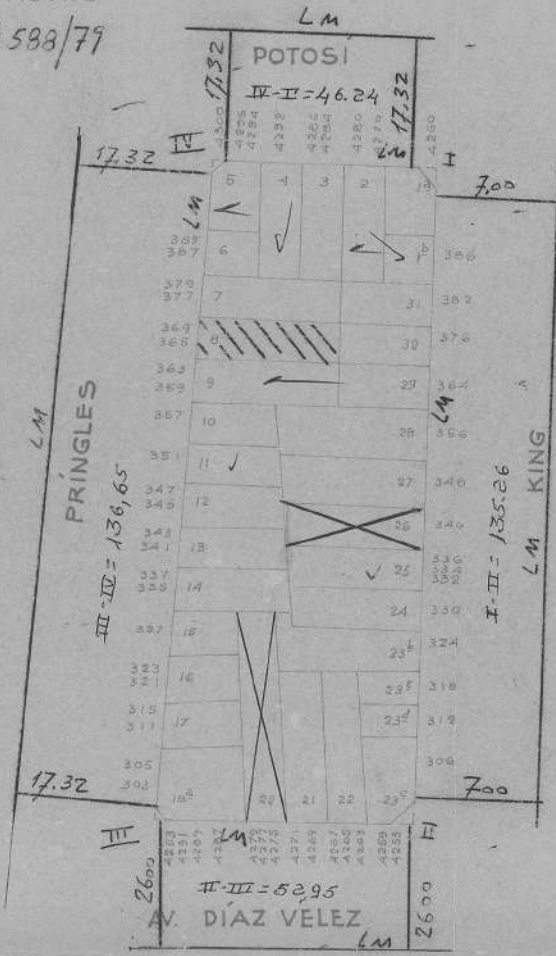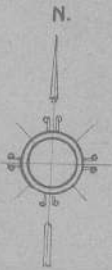

AV. DIAZ VELEZ