

MUNICIPALIDAD DE LA CIUDAD DE BUENOS AIRES Nota 6238 D.Top.86
 NOTA-Nº 6064-D-Top-1986 Nota. 6993. D. Top 86
 DIRECCION DE CATASTRO Carp. 17190-26FOYO. 89
 NOTA-Nº 6017-D-Top-1986 Carp. Nº 12405 DGFOyL88
 ESCALA 1:1000

NOMENCLATURA
 PARCELARIA

C.13 S.12
 M.28


FECHA Julio 1978
 Vº Bº *Blanc*

CONSERVACION

SUP: 13.607,27 m²

6

ADJ.NOTA. 931. D.Top. 82
 ADJ.NOTA. 1955. D.Top. 82

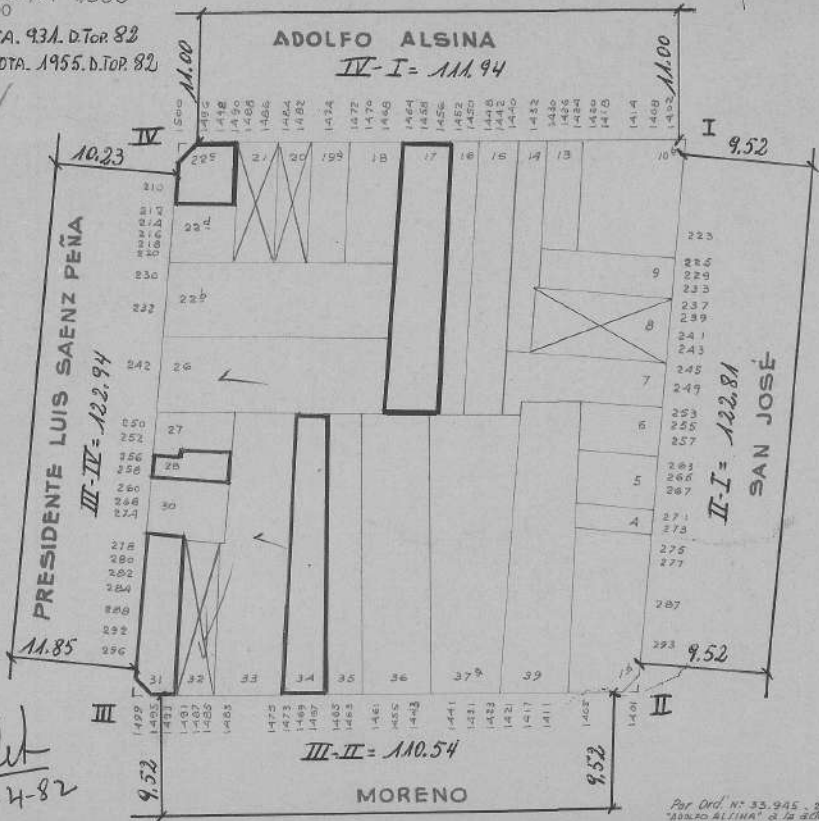

W. Del
 28-4-82

HOJA CART. 81-80-56-55.

Por Ord. N° 33.945 - 20-12-77 designate
 "ADOLFO ALSINA" a la actual CIRC. ALSINA,
 (R. N. 15.679),
 Dir. Deram. D. E.