



MUNICIPALIDAD DE LA CIUDAD DE BUENOS AIRES

DIRECCION DE CATASTRO

ESCALA 1:1000

2

36

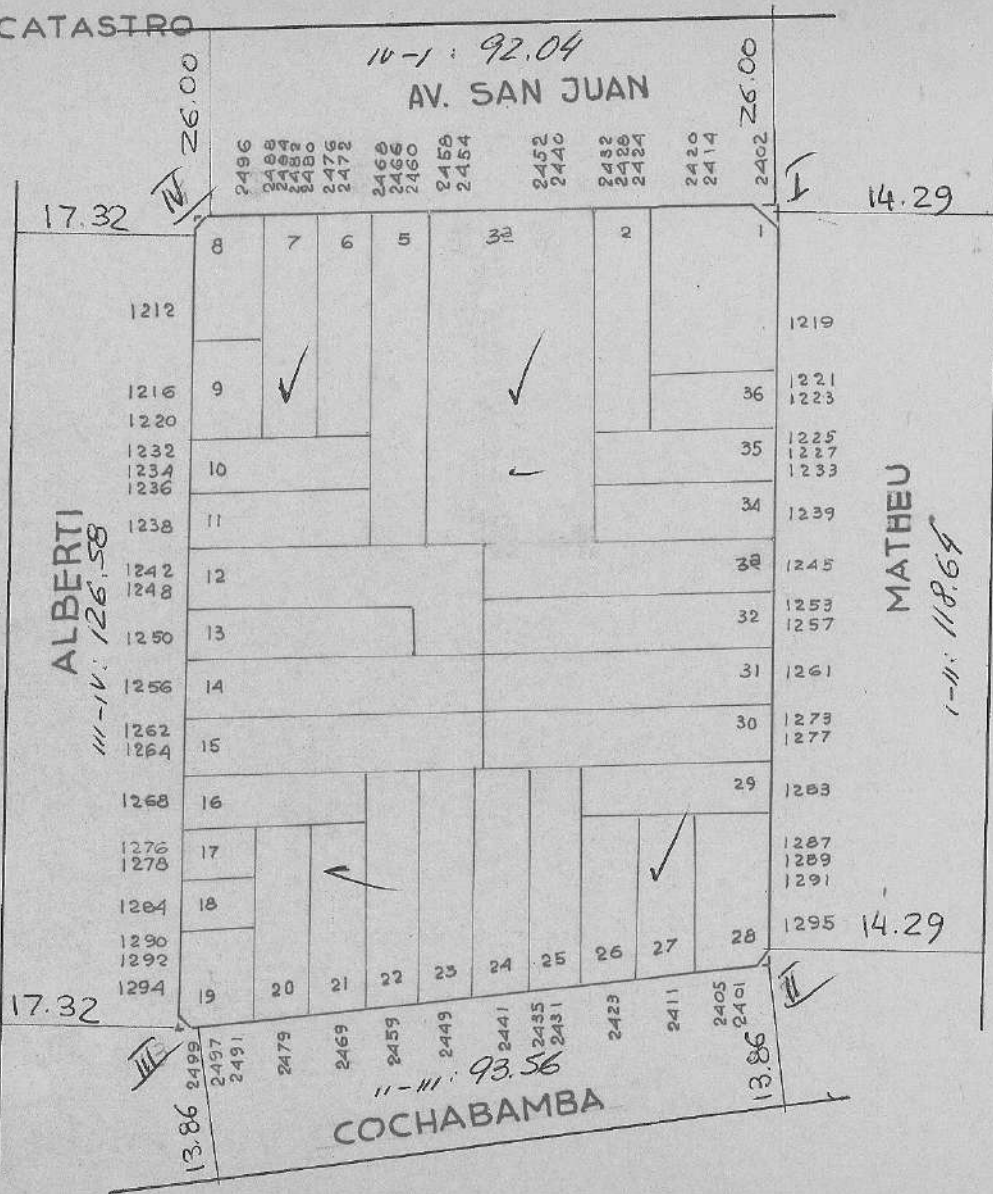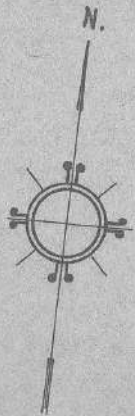

NOMENCLATURA PARCELARIA

C. 8

S. 22

M. 17

FECHA: JUNIO 11 de 1979.

V° B° *[Signature]*

CONSERVACION

2) Camp. 2635-DAGFVC-98  
 UNIFICACION DE LAS PARC. 3, 4 Y 33, EN PARC. 33. Plano M-223-98  
 C.H. - X-2001 -

Sup: 11 322,94 m<sup>2</sup>  
*[Signature]*

29 NOV. 2004