


No.	OTORGADO		ANUL.
	No. Solic.	Fecha	

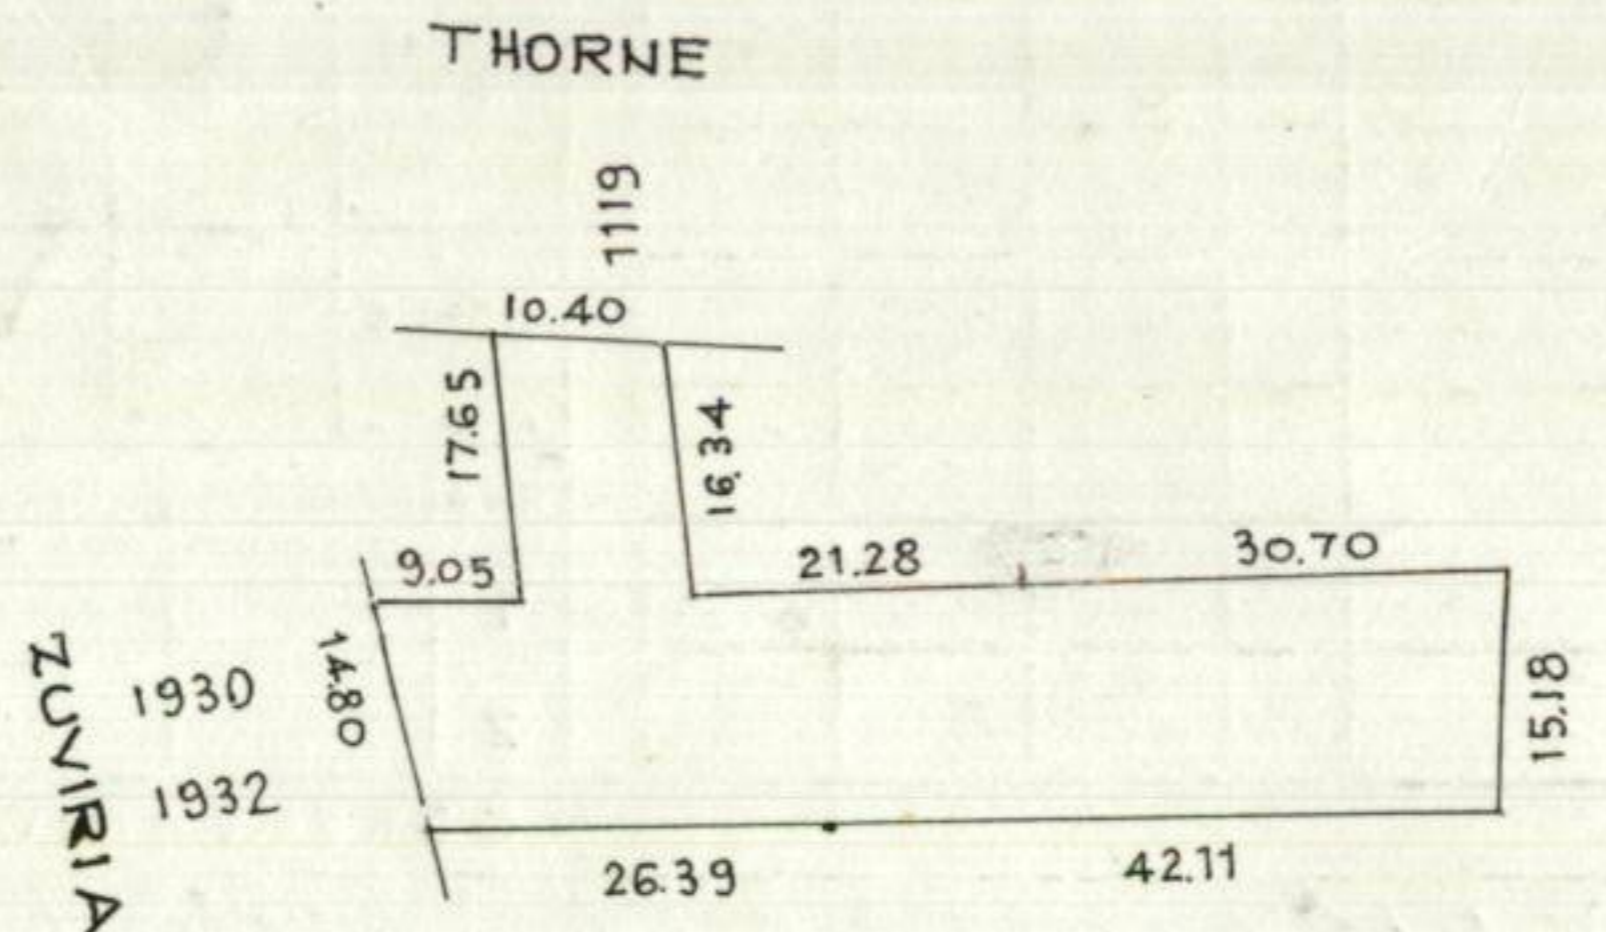

Cert. Parc. N°.....
 Origen
 Fecha

Cert. Parc. N°.....
 Origen
 Fecha

Cert. Parc. N°.....
 Origen
 Fecha

Cert. Parc. N°.....
 Origen
 Fecha

Cert. Parc. N°.....
 Origen
 Fecha

Cert. Parc. N°.....
 Origen
 Fecha

Cert. Parc. N°.....
 Origen
 Fecha

Cert. Parc. N°.....
 Origen
 Fecha

CarP 1133-D.G.FOYC-86-PlanoM-046-86

OPERADOR FECHA 19-III-96
 DIBUJANTE q.R. ESCALA 1:1000

OPERADOR FECHA
 DIBUJANTE ESCALA

OPERADOR FECHA
 DIBUJANTE ESCALA