ADJ-Nota Nº 1278-DTO-TOP-82

6

6 NOTA 1-9215 DE 1906
Fraccionamiento de la parc. 5b en 5c y 5d.
Plano M 651 68
G. 15 X 911

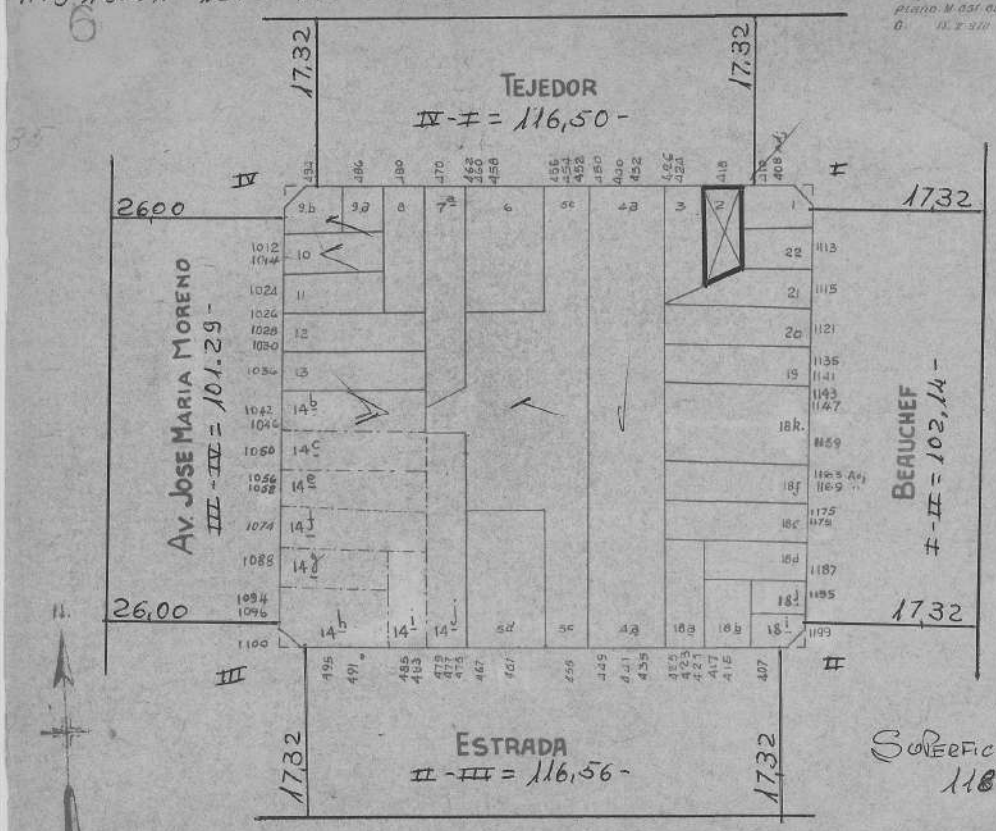

CATASTRO

C6 | S40 | M78

Nº LIBRETA —
FICHAS 27
OP. POLIGONISTA —
PLANCHETISTA —
DIBUJANTE Sassone
CALCULISTA —
FECHA REL. II-1931
FECHA REV. IV-1938
Vº Bº

MODIF. DE LAS PARC. 5a y 7 EN 5b y 7a DE ACUERDO AL RELEV. DEL OR. HALBIDE - JUNIO-940.
SUB. DE LA PARC. 14a EN 14b - 14c y 14d POR EXP. 146.132. F-940.
JULIO-3-940.

SUB. DE LA PARC. 14d EN 14e - 14f - 14g 14h - 14i y 14j POR EXP. 9174-S-941
SEPT. 12-941.

REF. PARC. 18g. y 18h. EN 18k. POR NOTA 1598-V-943. 15-X-943.

SUPERFICIE: 11844.19 m²

4/6/82

Escala 1:1000