PARC. 19 b

Nº	OTORGADO Nº SOLIC.	OTORGADO FECHA	ANUL.
91243	1833		
91242	1831	16-IV-58	

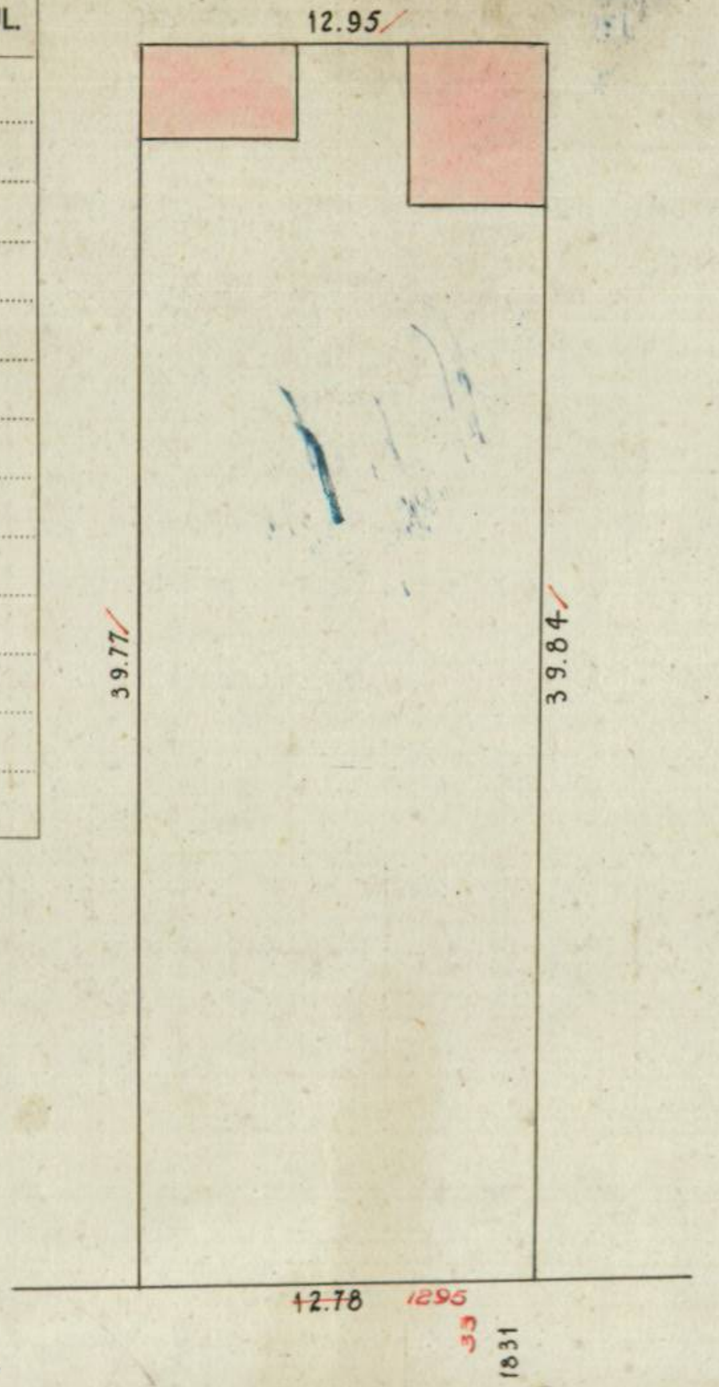

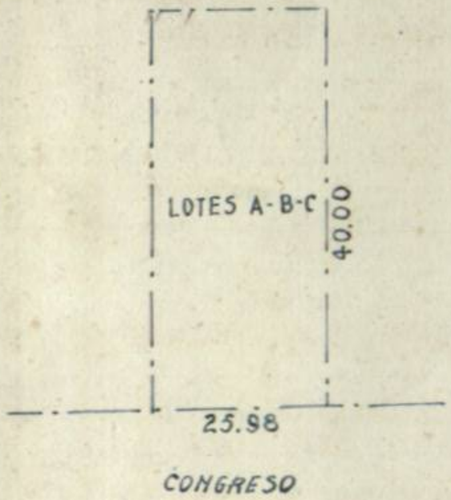

CONGRESO

Perimetro Exp. 39020-58
Relev. op. Moreyra 28-8-58
Esc. 1:250 A/R 29-8-58

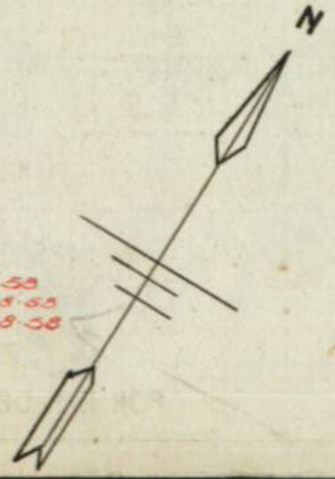

OPERADOR CF-584-57 FECHA NOTA 1/20.827-DC-57
DIBUJANTE H.O. de Arriba ESCALA 1:250

OPERADOR ..... FECHA .....
DIBUJANTE ..... ESCALA .....

Cert. Parc. Nº 180.534
Origen Riv. do Cand.
Fecha 16-IV-58

Cert. Parc. Nº 90898
Origen Linea
Fecha 16-IV-58

Cert. Parc. Nº 93031
Origen Comt 66
Fecha 30/IV/958

Cert. Parc. Nº .....
Origen .....
Fecha .....

Cert. Parc. Nº .....
Origen .....
Fecha .....

