


PARC. 190

Nº	OTORGADO		ANUL.
	Nº SOLIC.	FECHA	
960	SESA 14334	13-11-92	

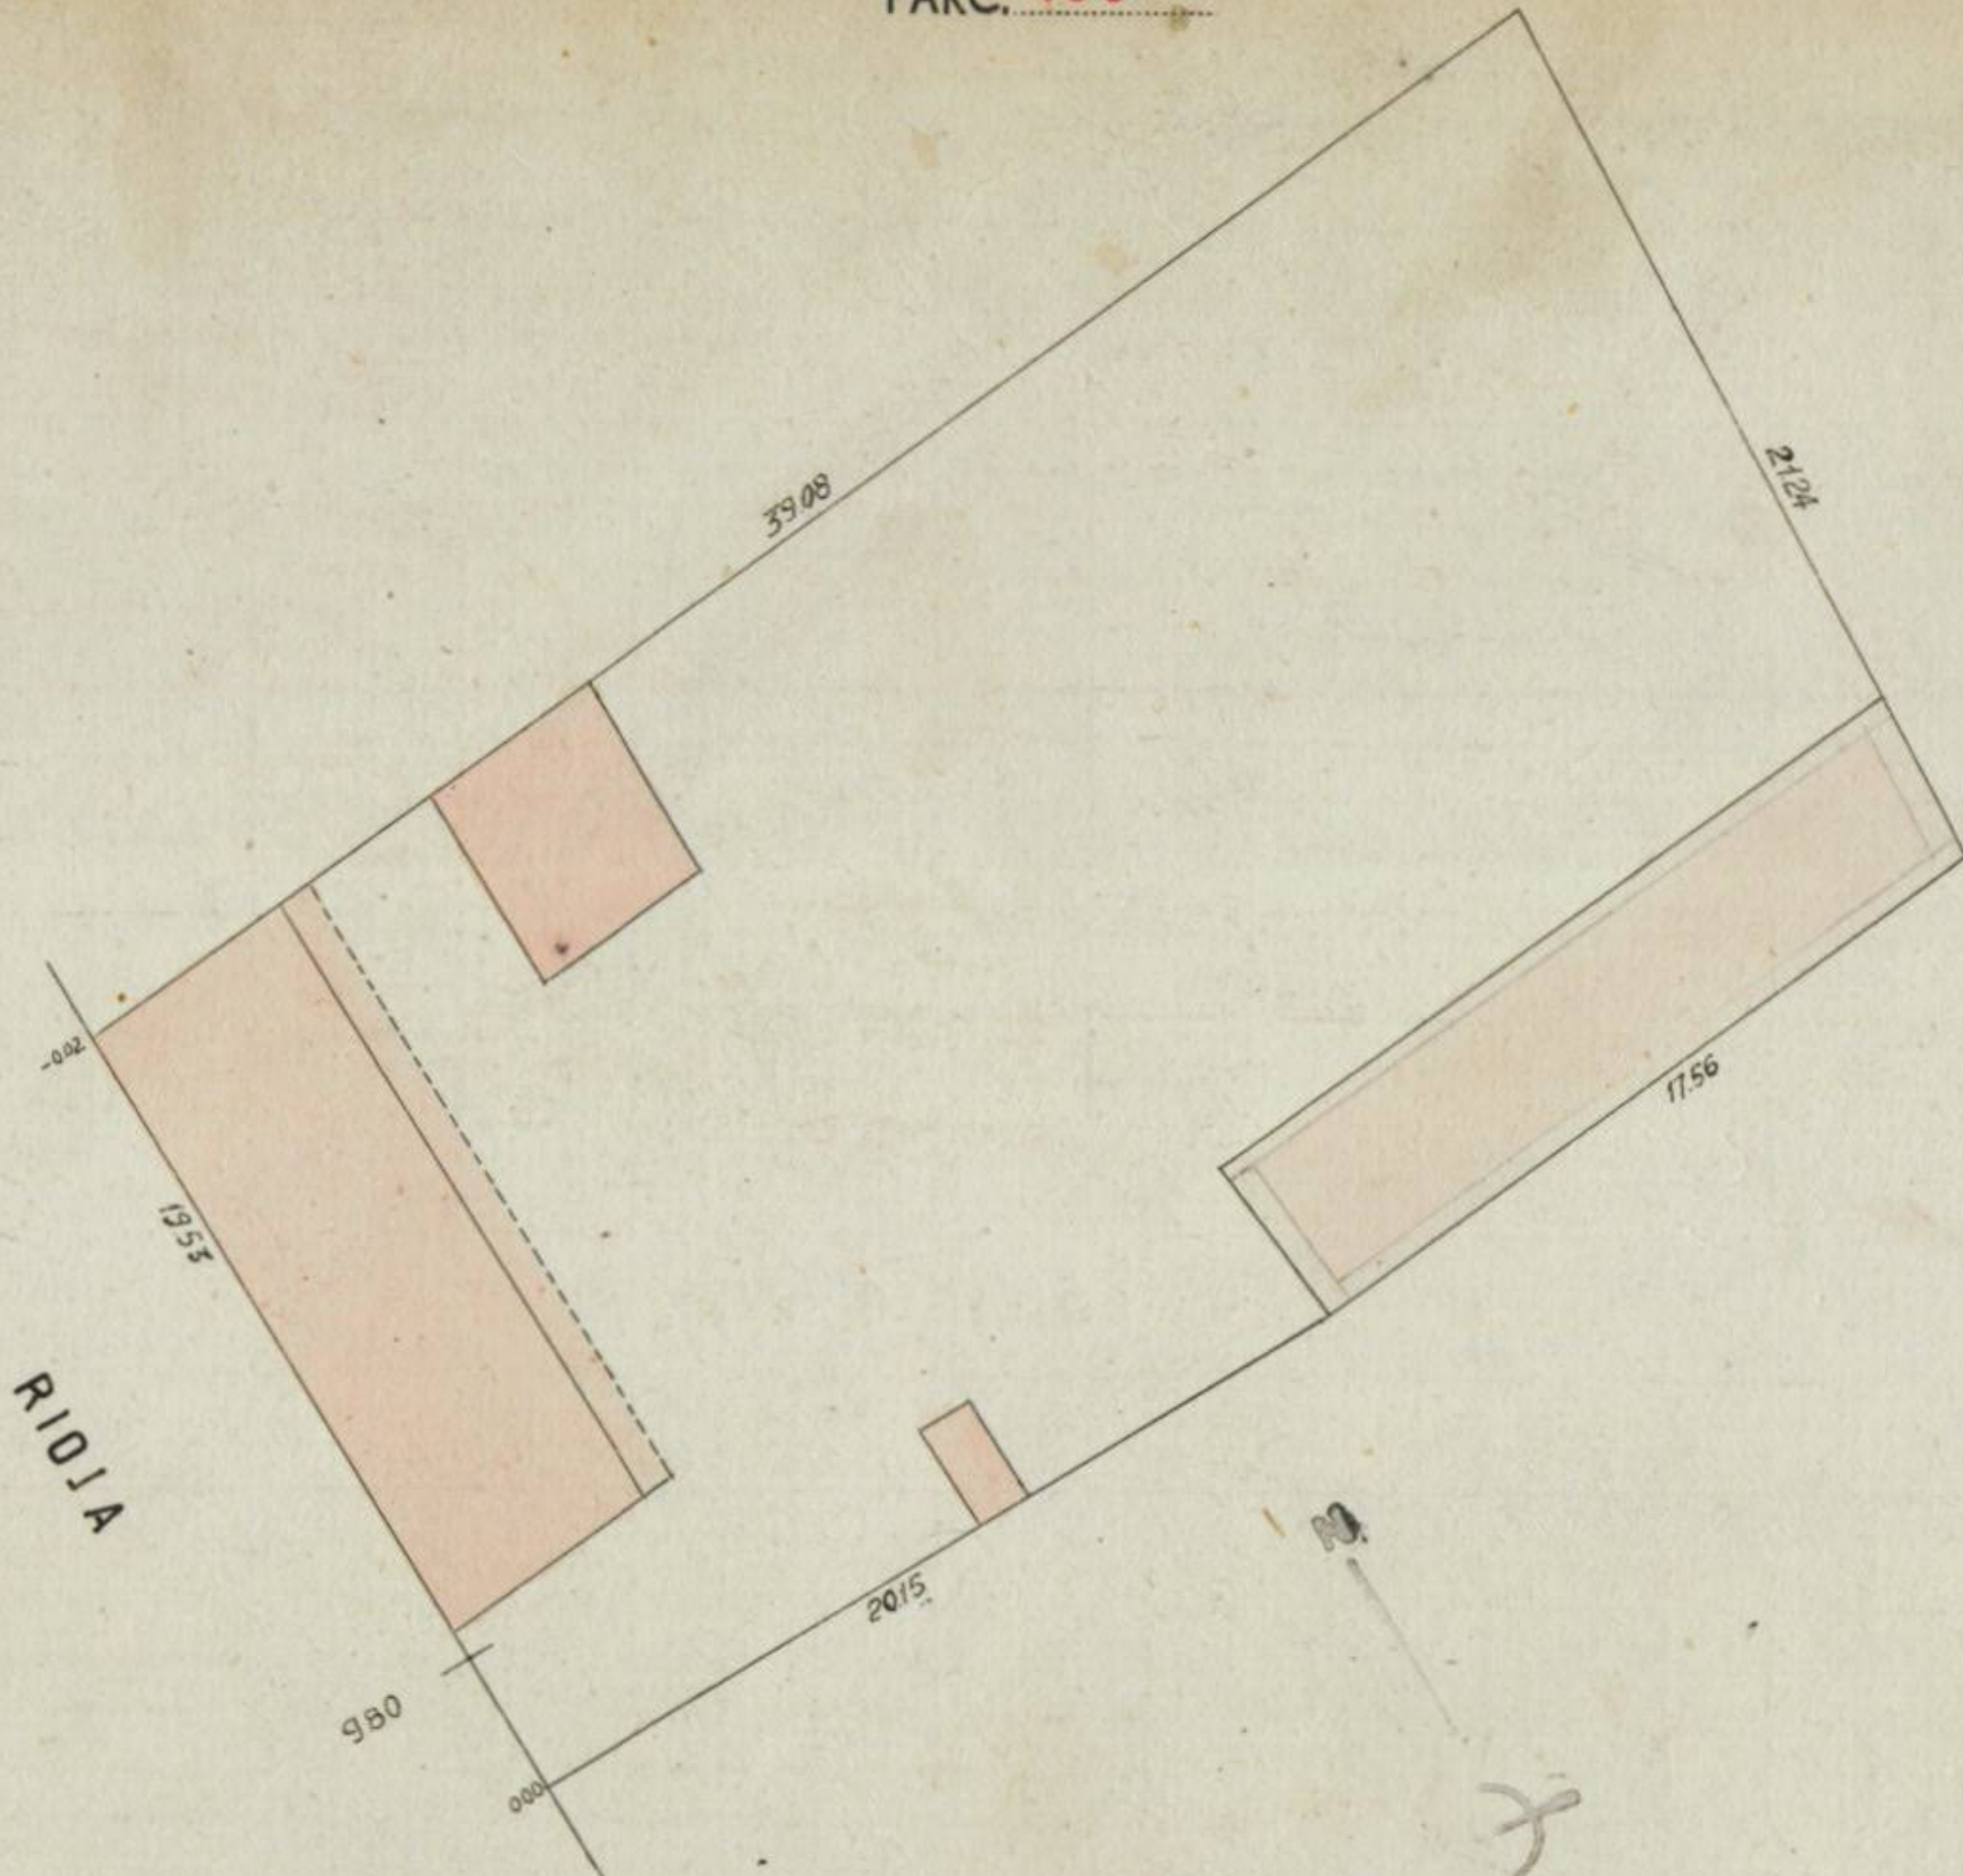

Cert. Parc. Nº 127143  
 Origen Observado  
 Fecha 25/8/52 M.

Cert. Parc. Nº 127143  
 Origen Venta  
 Fecha 12-9-52 M.

Cert. Parc. Nº 43867  
 Origen Vta  
 Fecha 3-4-64

Cert. Parc. Nº PC  
 Origen Kebab  
 Fecha 26/5/80

Cert. Parc. Nº 01  
 Origen Kebab  
 Fecha 20-10-71 M.

Cert. Parc. Nº 45241  
 Origen Dend y Cond  
 Fecha 9-4-78 M.

Cert. Parc. Nº 46431  
 Origen DISEÑO DE OBRA  
 Fecha 30-12-82

Cert. Parc. Nº  
 Origen  
 Fecha

OPERADOR .BISSEQ.N.F. FECHA II - 48  
 DIBUJANTE V.IGLIHQ ESCALA 1:250

OPERADOR..... FECHA .....

DIBUJANTE..... ESCALA .....