


No.	OTORGADO		ANUL.
	No. Solic.	Fecha	
1549	1946	9/3/71	J
1548	1942	9/3/71	J

ZUVIRIA

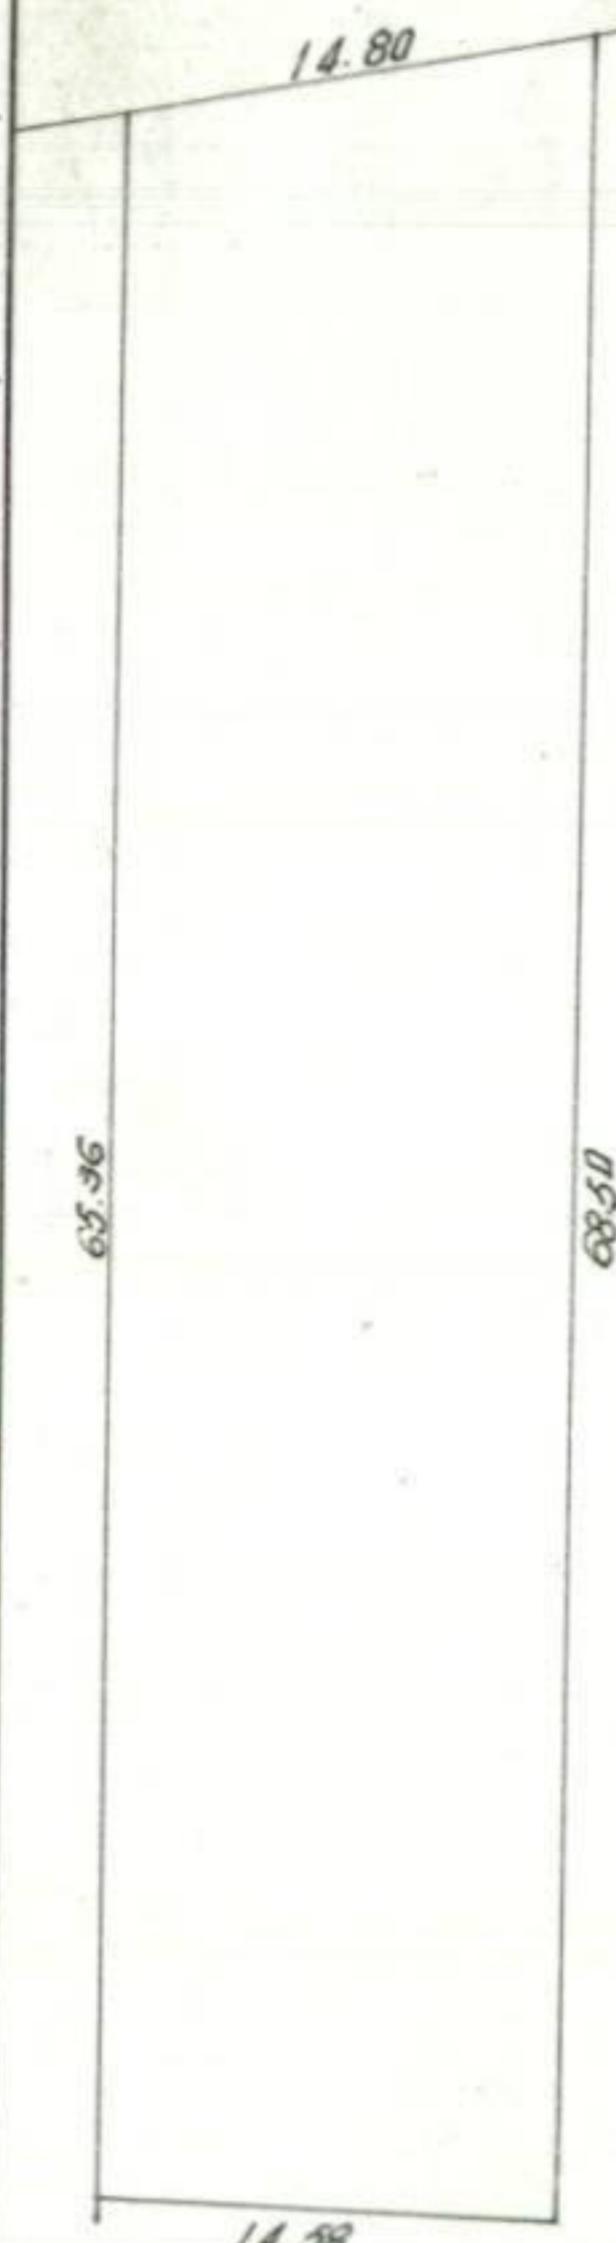

PARC. 23

Certº Parcº N°	5439
Origen	16
Fecha	25/II/64 8

Certº Parcº N°	18938
Origen	16
Fecha	14-4-64

Certº Parcº N°	egar
Origen	Venta
Fecha	3/12/70 16

Certº Parcº N°	3725
Origen	Construcción
Fecha	9/3/71 J

Certº Parcº N°	
Origen	
Fecha	

Certº Parcº N°	
Origen	
Fecha	

Certº Parcº N°	
Origen	
Fecha	

Certº Parcº N°	
Origen	
Fecha	

NOTA 1/6440-DC-63 11/8/70 M342-63
OPERADOR..... FECHA.....
DIBUJANTE H.P. de ESCALA 1:500

OPERADOR..... FECHA.....
DIBUJANTE..... ESCALA.....

OPERADOR..... FECHA.....
DIBUJANTE..... ESCALA.....