


SOL. DE NUM. 57137
 Nº de PARC. 2
 FECHA 8/5/47

20

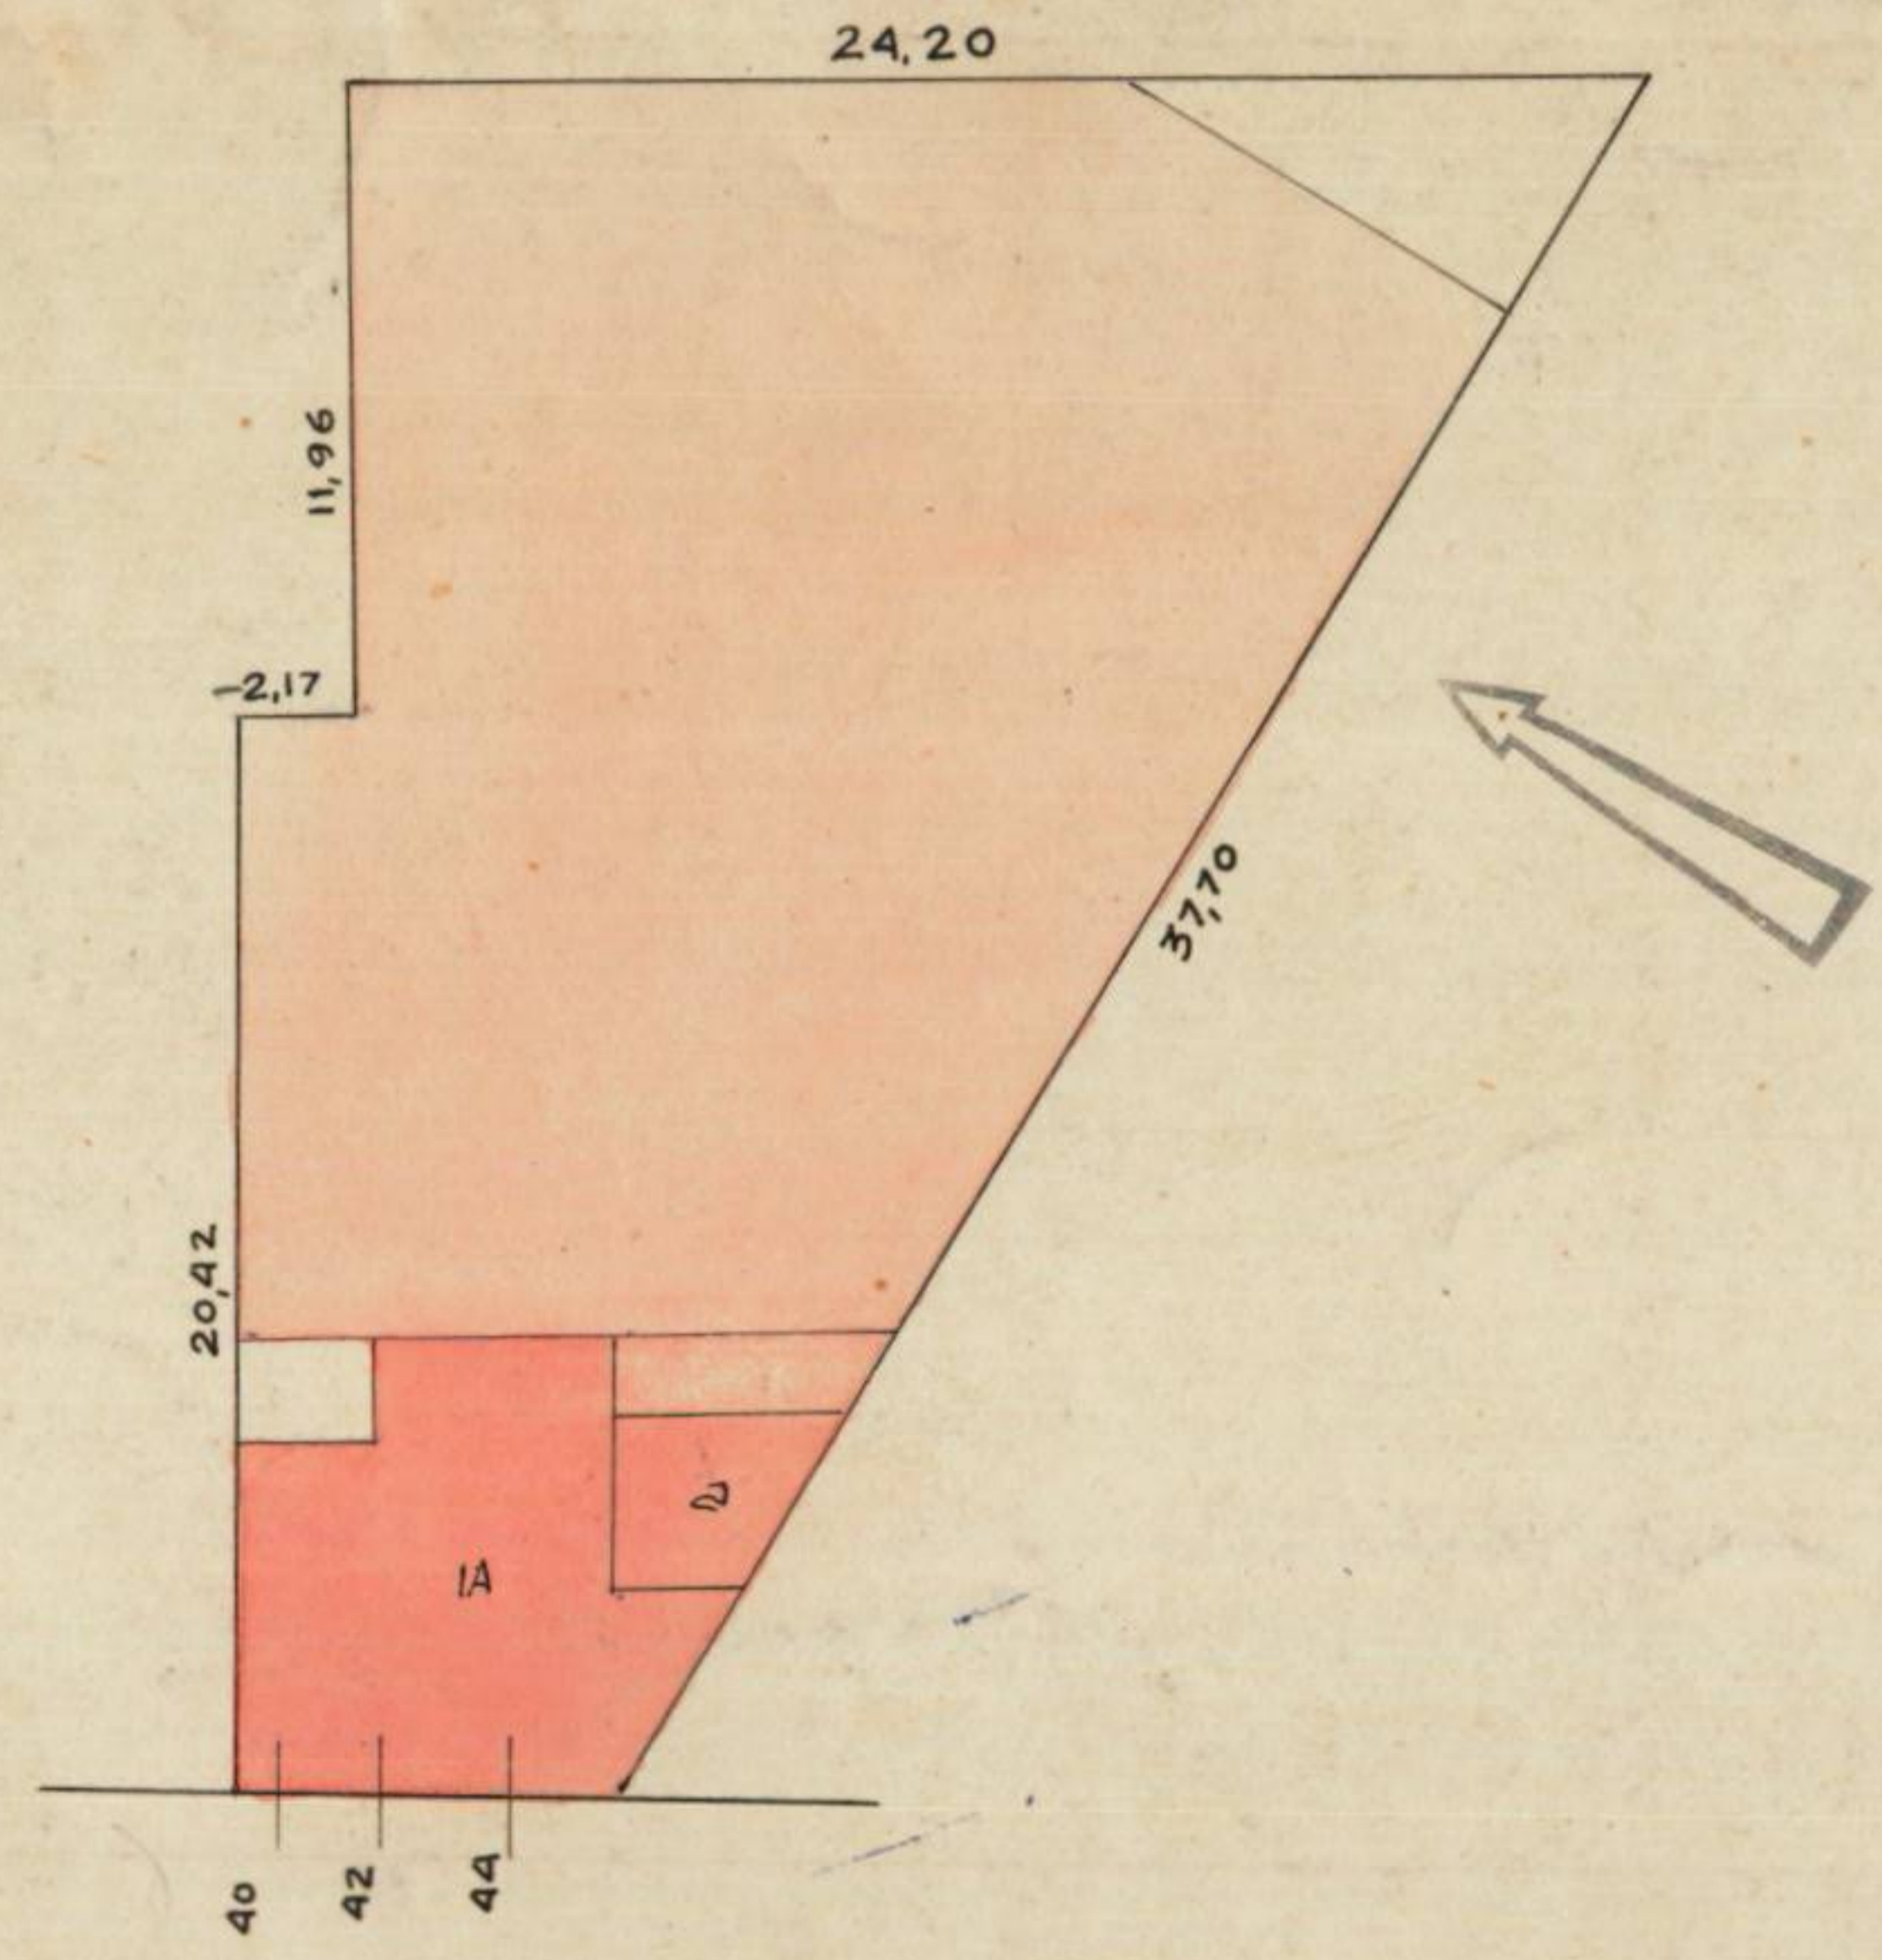

LACARRA 7,09

DIRES. GRAL. DEL CATASTRO
 Fecha 10-40 Esc. = 1: 250
 OPERADOR L. BRIAMONTE
 Schmö

CERT. PARC. N° 15169
 JUNIO 20/1934

CERT. PARC. N° 51721
 ORIGEN P. P.
 FECHA 27-10-51

CERT. PARC. N° 62409
 ORIGEN Prop. de P. Buc.
 FECHA 13 NOV. 1998

CERT. PARC. N° _____
 ORIGEN _____
 FECHA _____

CERT. PARC. N° _____
 ORIGEN _____
 FECHA _____

CERT. PARC. N° _____
 ORIGEN _____
 FECHA _____