

Sol. de Num. \_\_\_\_\_  
 N° \_\_\_\_\_ Parc. \_\_\_\_\_  
 Fecha \_\_\_\_\_

Sol. de Num. \_\_\_\_\_  
 N° \_\_\_\_\_ Parc. \_\_\_\_\_  
 Fecha \_\_\_\_\_

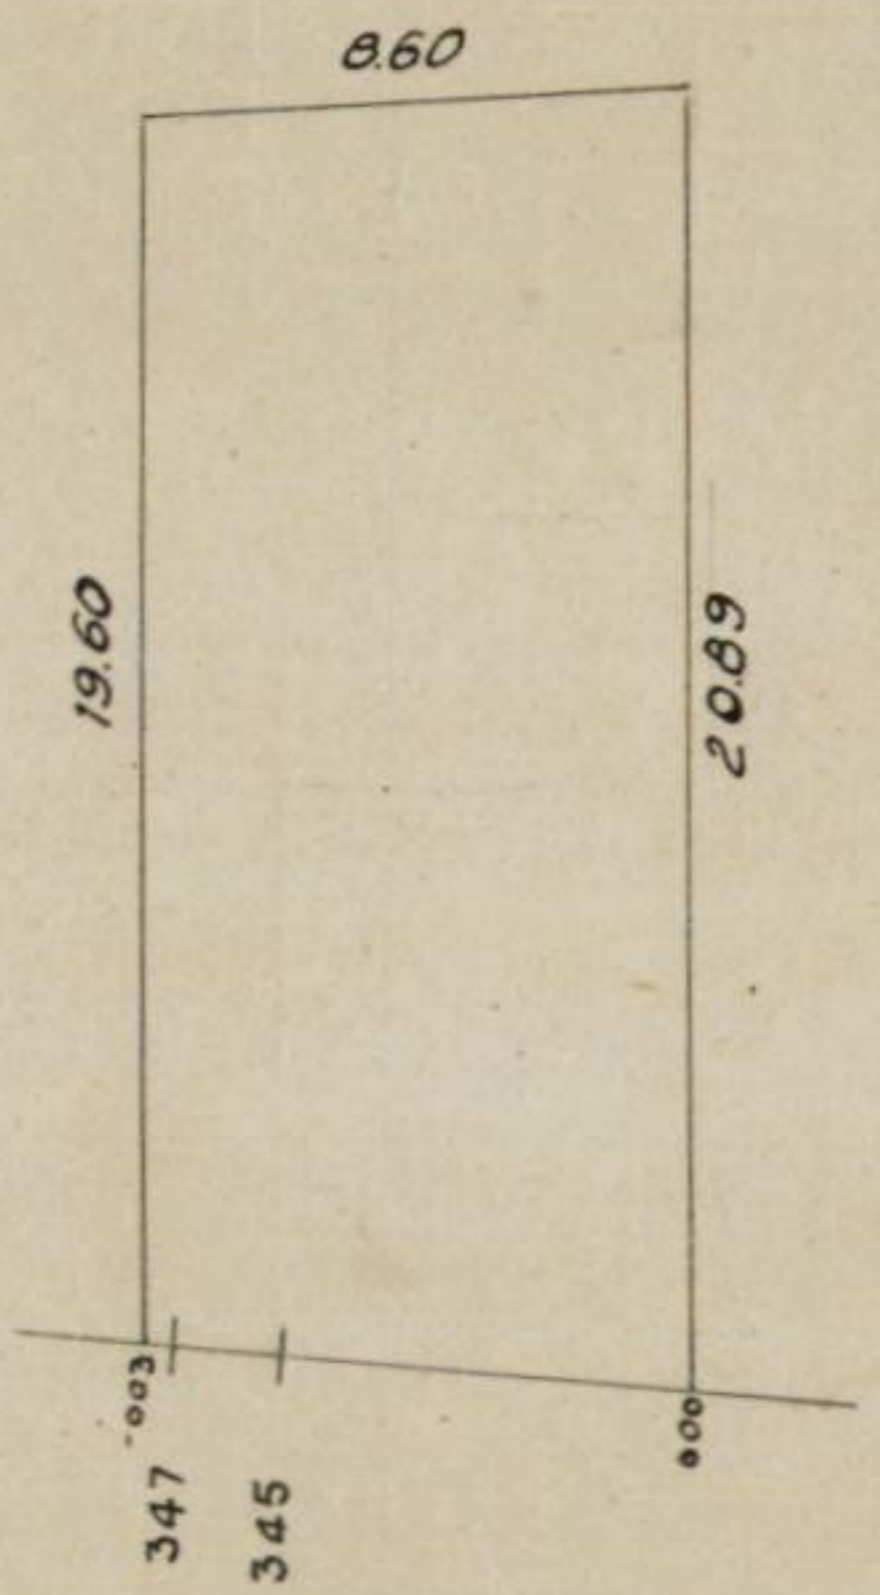

PRINGLES 8,74 m .

OPERADOR BRIEVA FECHA IV-48  
 DIBUJANTE ROCHRESCALA 1:250

Certº Parcº Nº 26026  
 Origen C. -  
 Fecha 27-7-938.

Certº Parcº Nº lc  
 Origen DIV-COND  
 Fecha 24-11-770

Certº Parcº Nº \_\_\_\_\_  
 Origen \_\_\_\_\_  
 Fecha \_\_\_\_\_

Certº Parcº Nº \_\_\_\_\_  
 Origen \_\_\_\_\_  
 Fecha \_\_\_\_\_

