

CERT. PARC. N° 5443  
 ORIGEN E. Eb  
 FECHA Marzo 5/934

CERT. PARC. N° 97716  
 ORIGEN Venta  
 FECHA 29-2-56

CERT. PARC. N° 21717  
 ORIGEN C  
 FECHA 24/8/934

CERT. PARC. N° 220294  
 ORIGEN Hipot  
 FECHA 6-3-59

CERT. PARC. N° 36010  
 ORIGEN Venta-1  
 FECHA 1-2-944

CERT. PARC. N° 11111  
 ORIGEN Vta  
 FECHA 30/3/13

CERT. PARC. N° 89054  
 ORIGEN Venta  
 FECHA 1-6-141

CERT. PARC. N° 67229  
 ORIGEN Apta de obra  
 FECHA 16-2-84

CERT. PARC. N° 204694  
 ORIGEN Hipot  
 FECHA 26/7/948

CERT. PARC. N° 35297  
 ORIGEN Apta de obra  
 FECHA 22-11-84


CERT. PARC. N° 44222  
 ORIGEN Hipoteca  
 FECHA 4/5/949

CERT. PARC. N° 114776  
 ORIGEN Venta  
 FECHA 24/1/51

CERT. PARC. N° 63965  
 ORIGEN Venta  
 FECHA 1-2-55

J. BONIFACIO

JOSE BONIFACIO

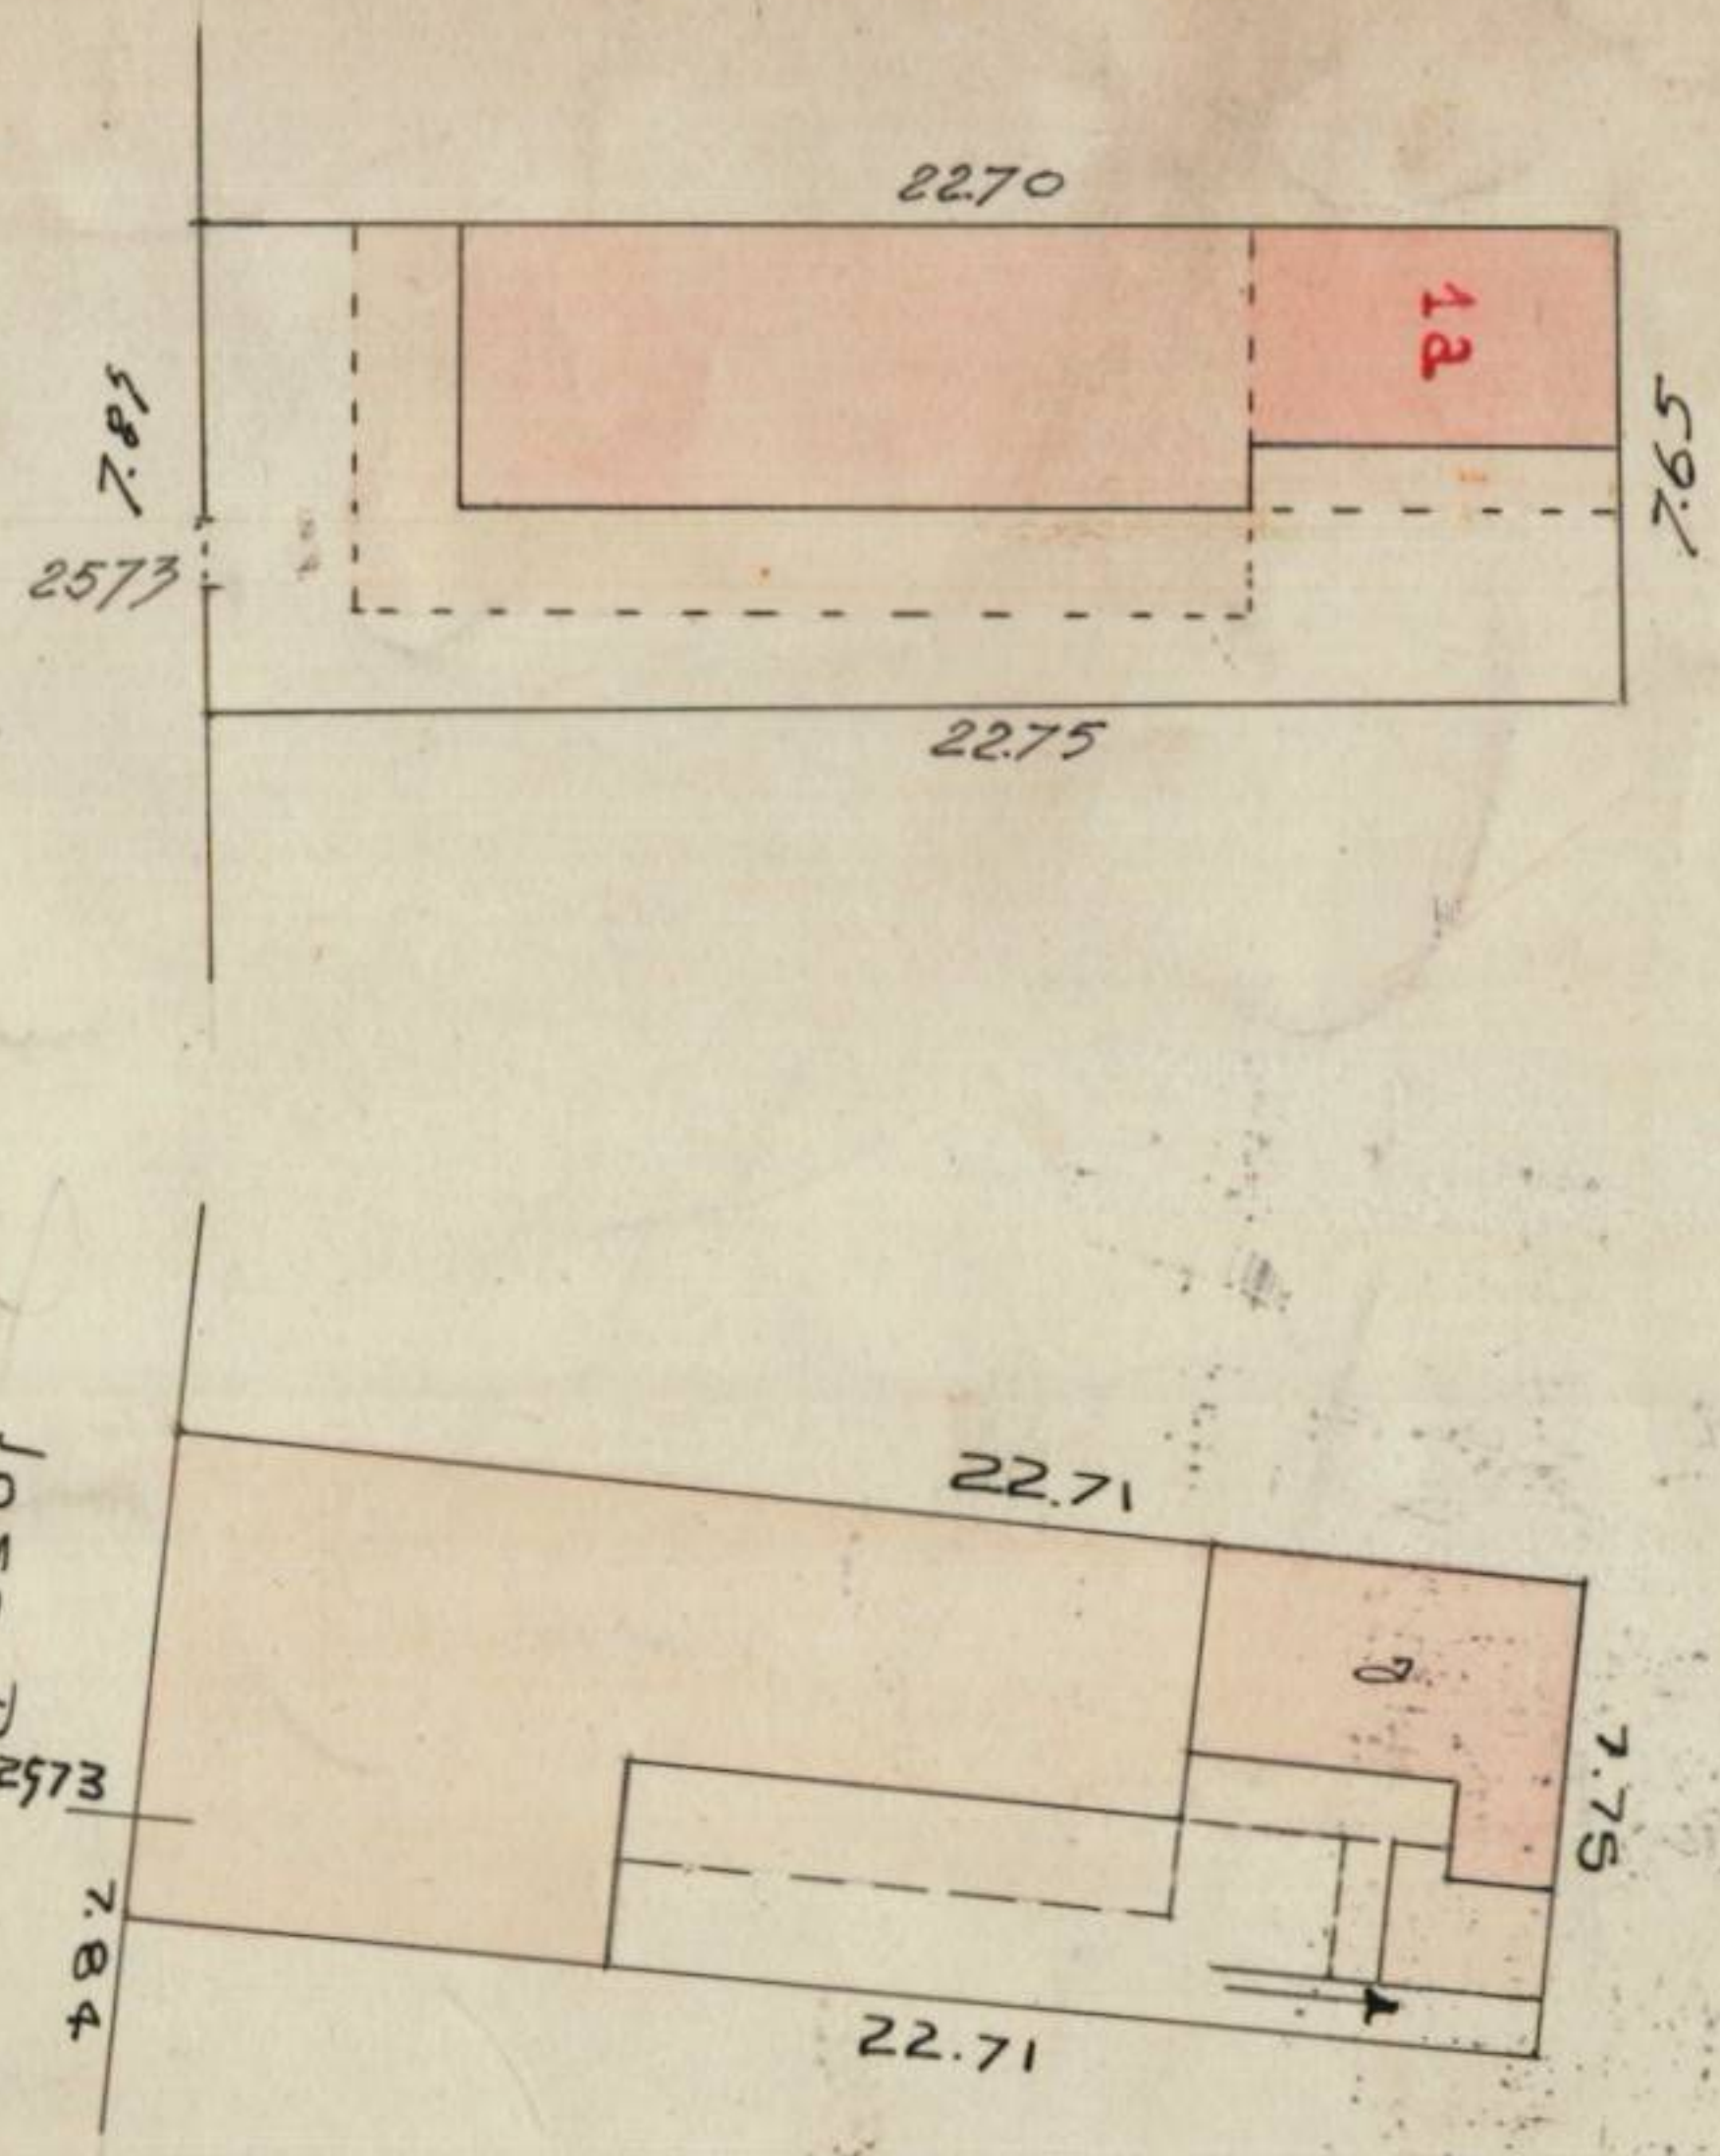

ESCALA 1:250  
 ENERO 1926.

DIREC. GRAL. DEL CATASTRO  
 FECHA VIII 39 Esc-1: 250  
 OPERADOR PELLIZA  
 DE VITA