Nº	OTORGADO		ANUL.
	Nº SOLIC.	FECHA	

PARC. 320

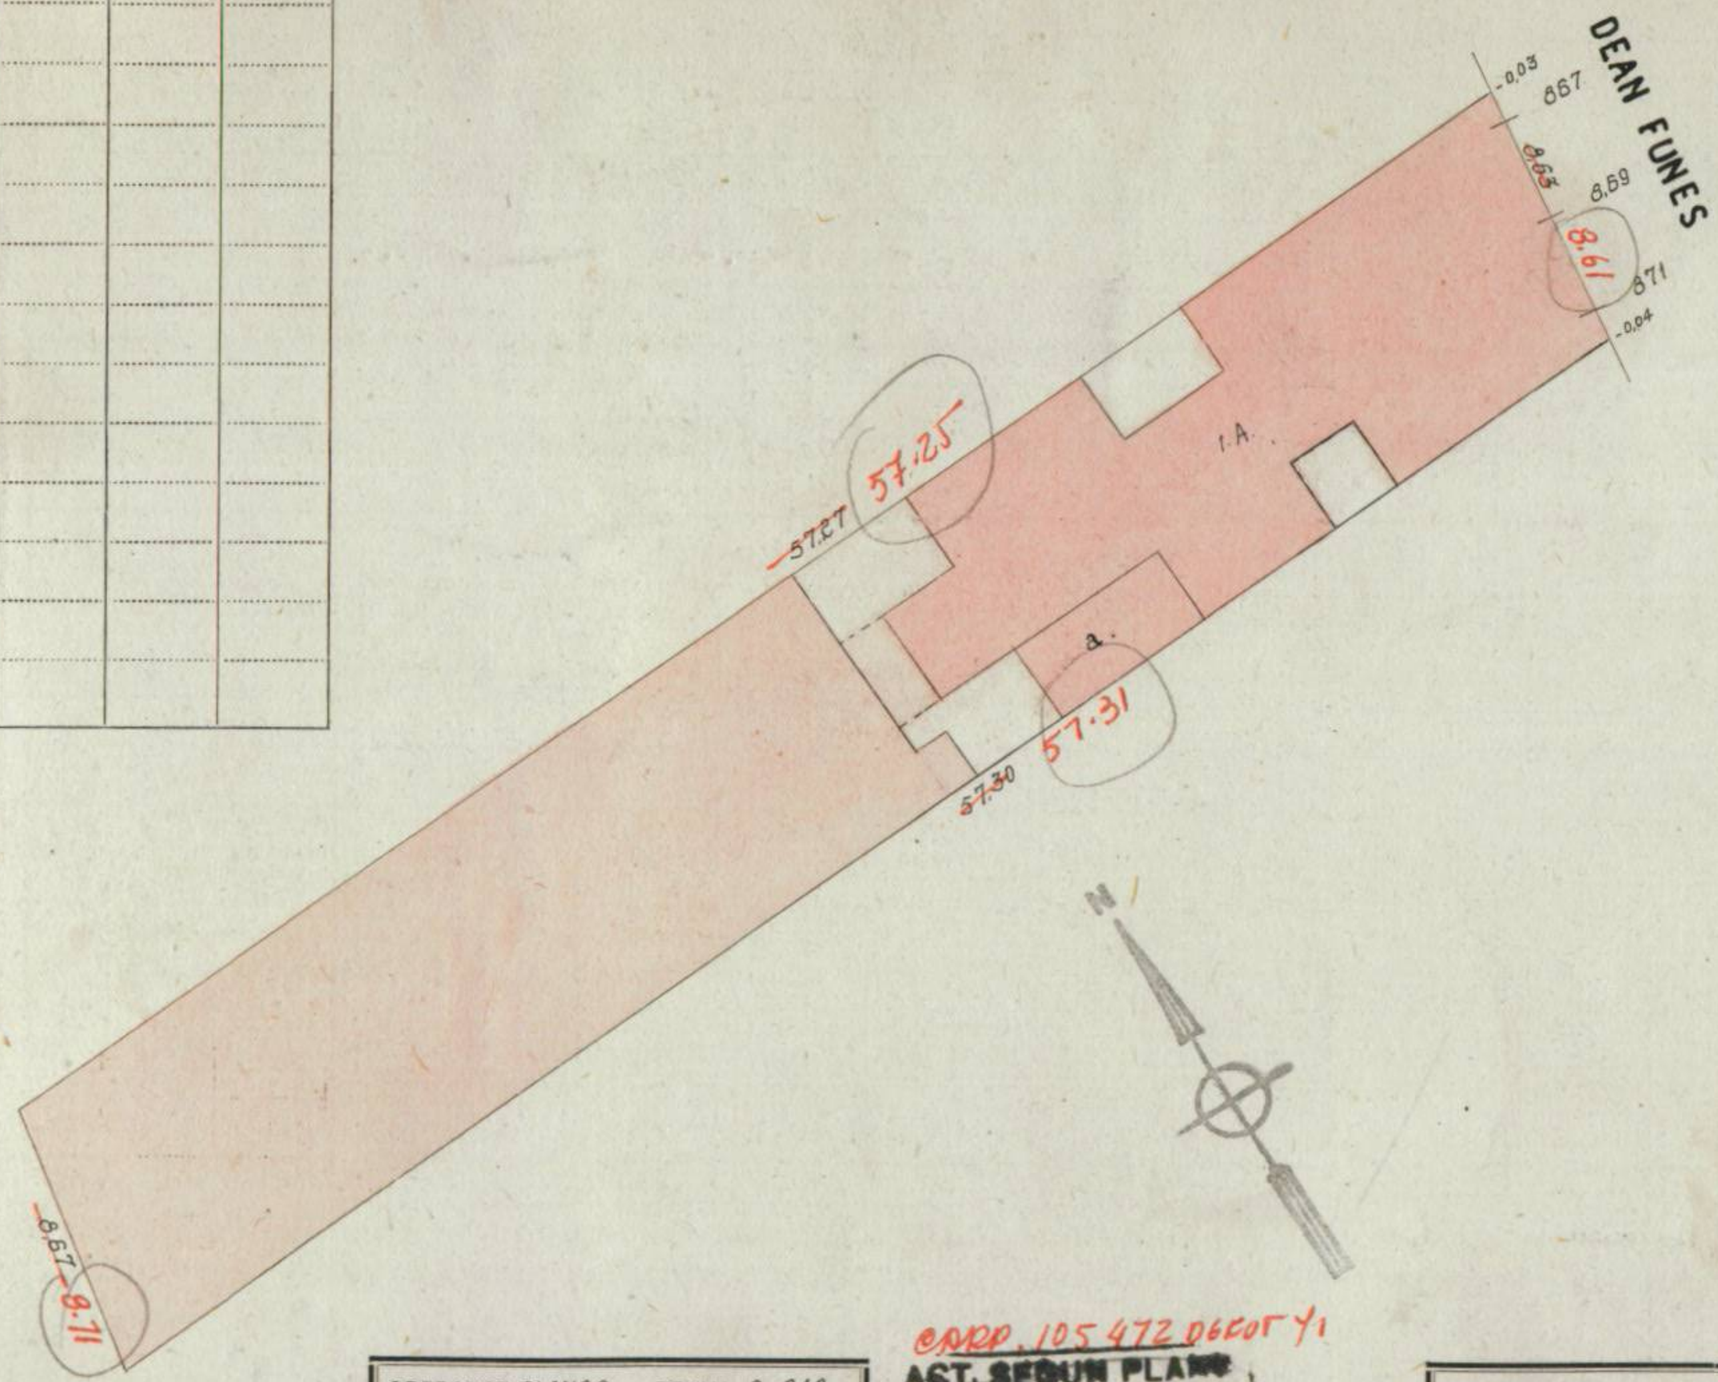

OPERADOR BLANCO	FECHA 9-948
DIBUJANTE BORGARELLI	ESCALA 1:250

EXPTE. 105 472 DGCOT 71
ACT. SEGUN PLANO
M. M. 949-71
ESC. 1:250 FECHA 25-8-71
TEC. 31-8-71

OPERADOR	FECHA
DIBUJANTE	ESCALA

Cert. Parc. Nº 01
Origen Mens.
Fecha 19-5-71

Cert. Parc. Nº
Origen
Fecha

Cert. Parc. Nº
Origen
Fecha

