


PARC. 18

No.	OTORGADO		ANUL.
	No. Solic.	Fecha	

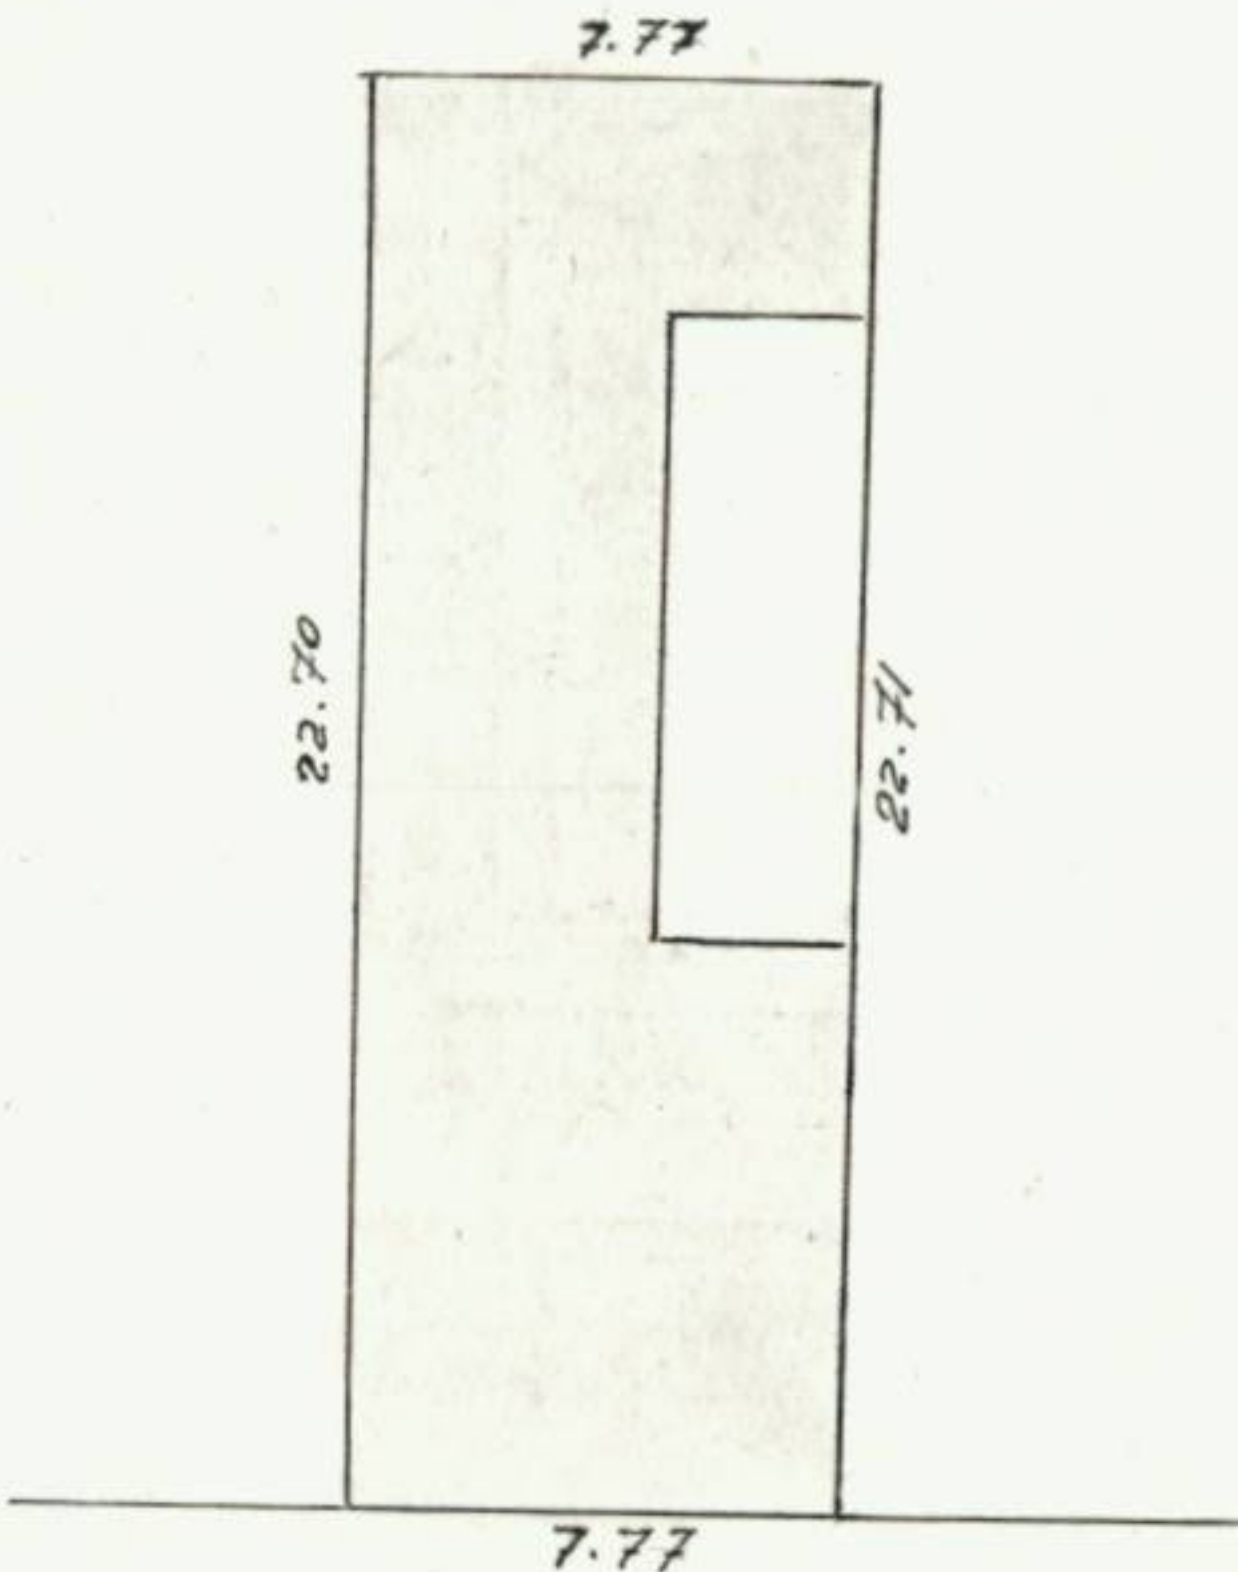

JOSE BONIFACIO

OPERADOR *Pelliza* FECHA *8-39*
DIBUJANTE *Ka* ESCALA *1:500*

OPERADOR..... FECHA.....
DIBUJANTE..... ESCALA.....

OPERADOR..... FECHA.....
DIBUJANTE..... ESCALA.....

Certº Parcº Nº
Origen
Fecha

Certº Parcº Nº
Origen
Fecha

Certº Parcº Nº
Origen
Fecha

Certº Parcº Nº
Origen
Fecha

Certº Parcº Nº
Origen
Fecha

Certº Parcº Nº
Origen
Fecha

Certº Parcº Nº
Origen
Fecha

Certº Parcº Nº
Origen
Fecha