PARC. 7ª

Nº	OTORGADO		ANUL.
	Nº Solic.	Fecha	

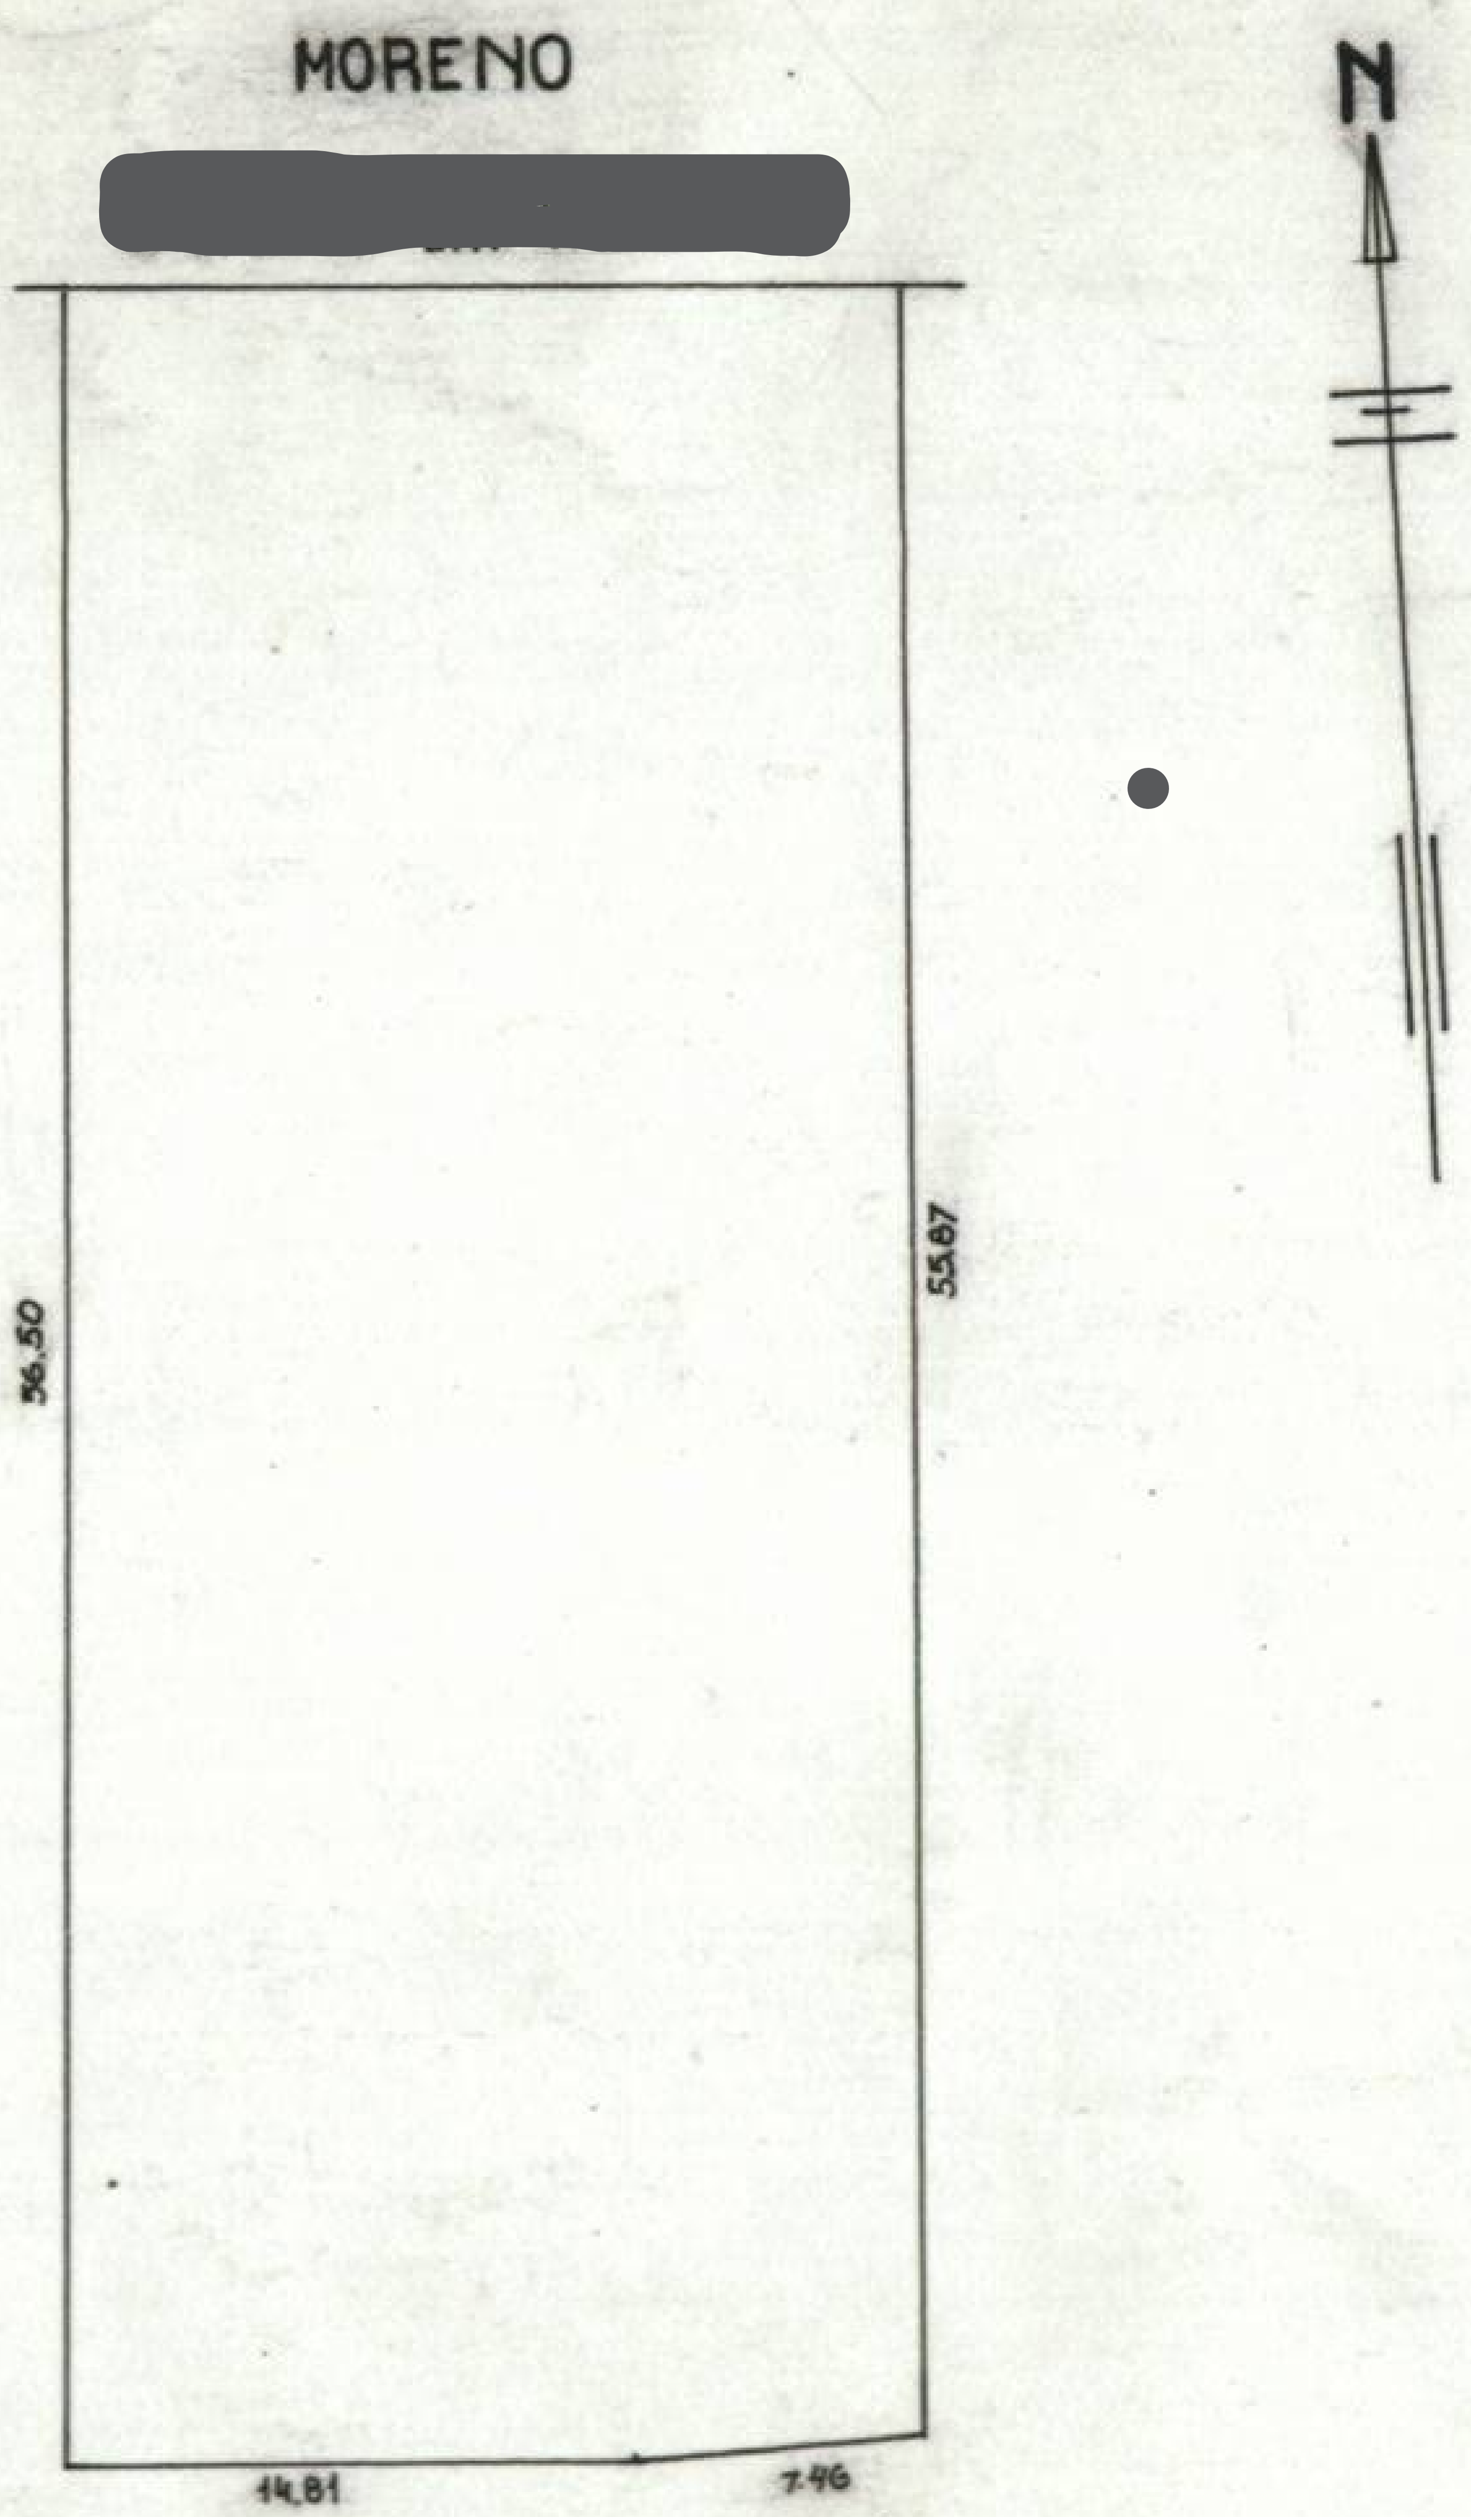

Cert. Parc. Nº 31772
Origen Dilig./Cup.
Fecha 24/8/88

Cert. Parc. Nº 81788
Origen OBRA NUEVA
Fecha 6-8-91

Cert. Parc. Nº ....
Origen ....
Fecha ....

Cert. Parc. Nº ....
Origen ....
Fecha ....

C.R.P. 13376 - DGFOyC-88- M-065-88

OPERADOR .... FECHA XII-88
DIBUJANTE S. Grillo ESCALA 1:400

OPERADOR .... FECHA ....
DIBUJANTE .... ESCALA ....

OPERADOR .... FECHA ....
DIBUJANTE .... ESCALA ....